

FOTO 1

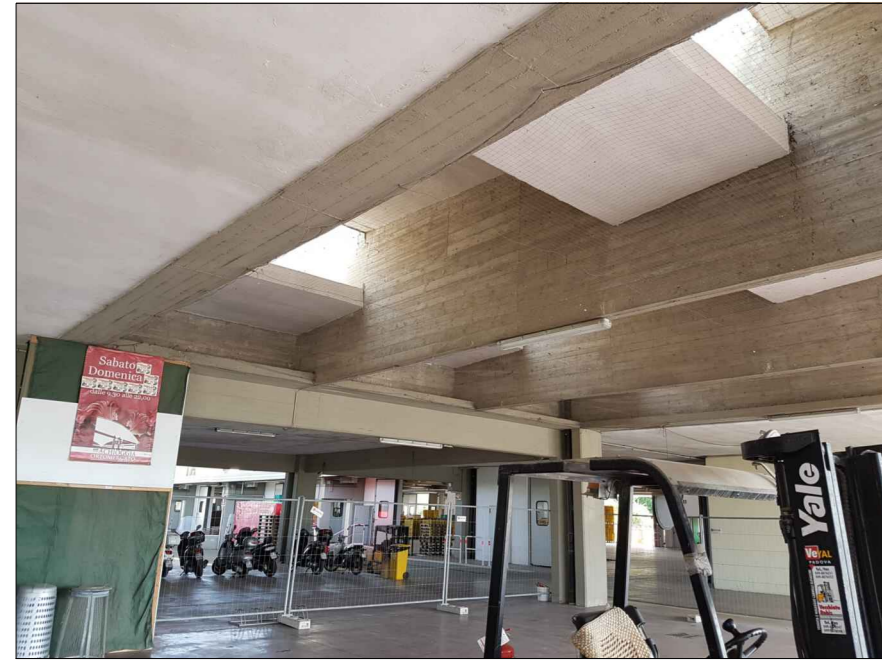


FOTO 2

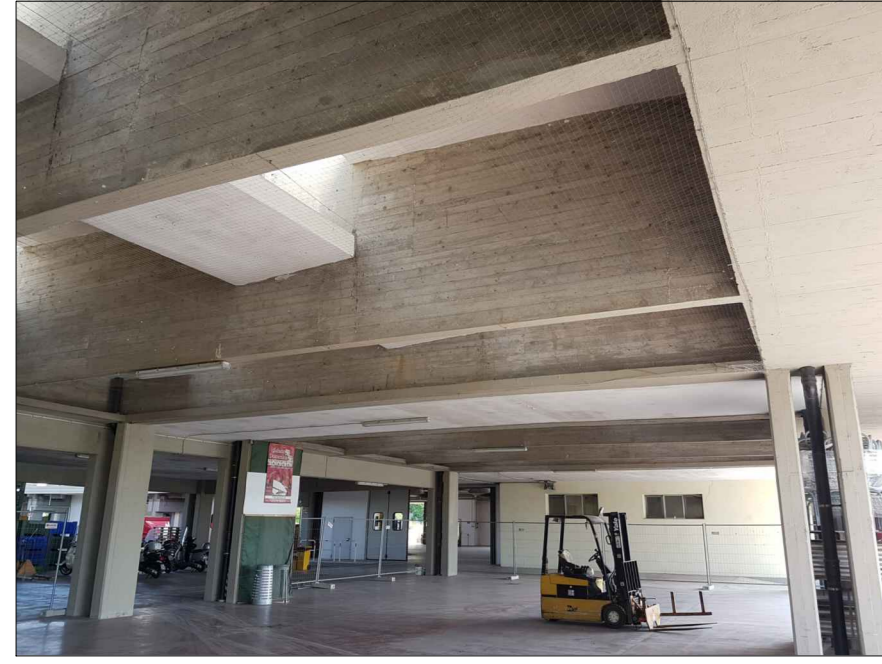


FOTO 3



FOTO 4

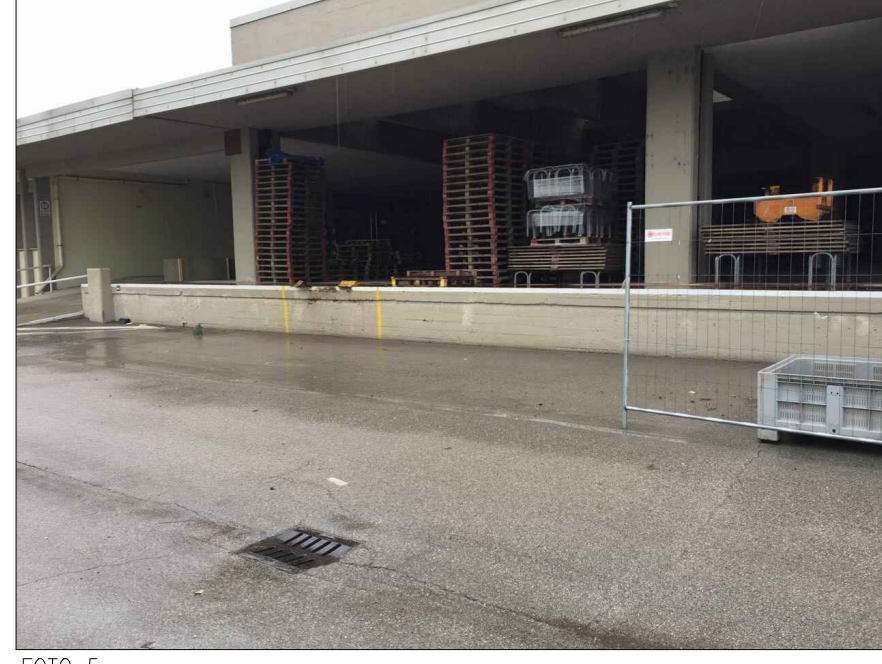


FOTO 5



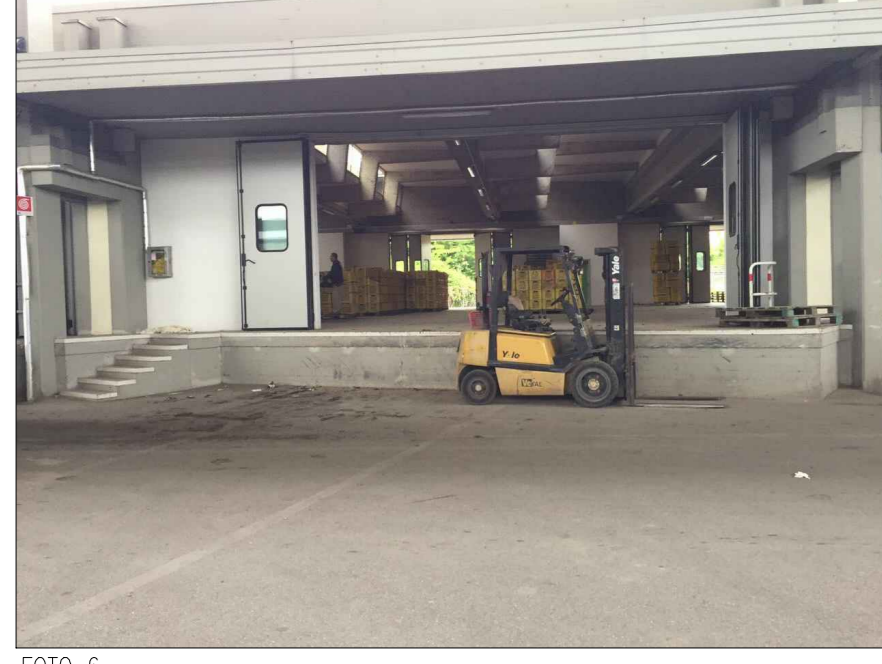


FOTO 6


PIANO TERRA

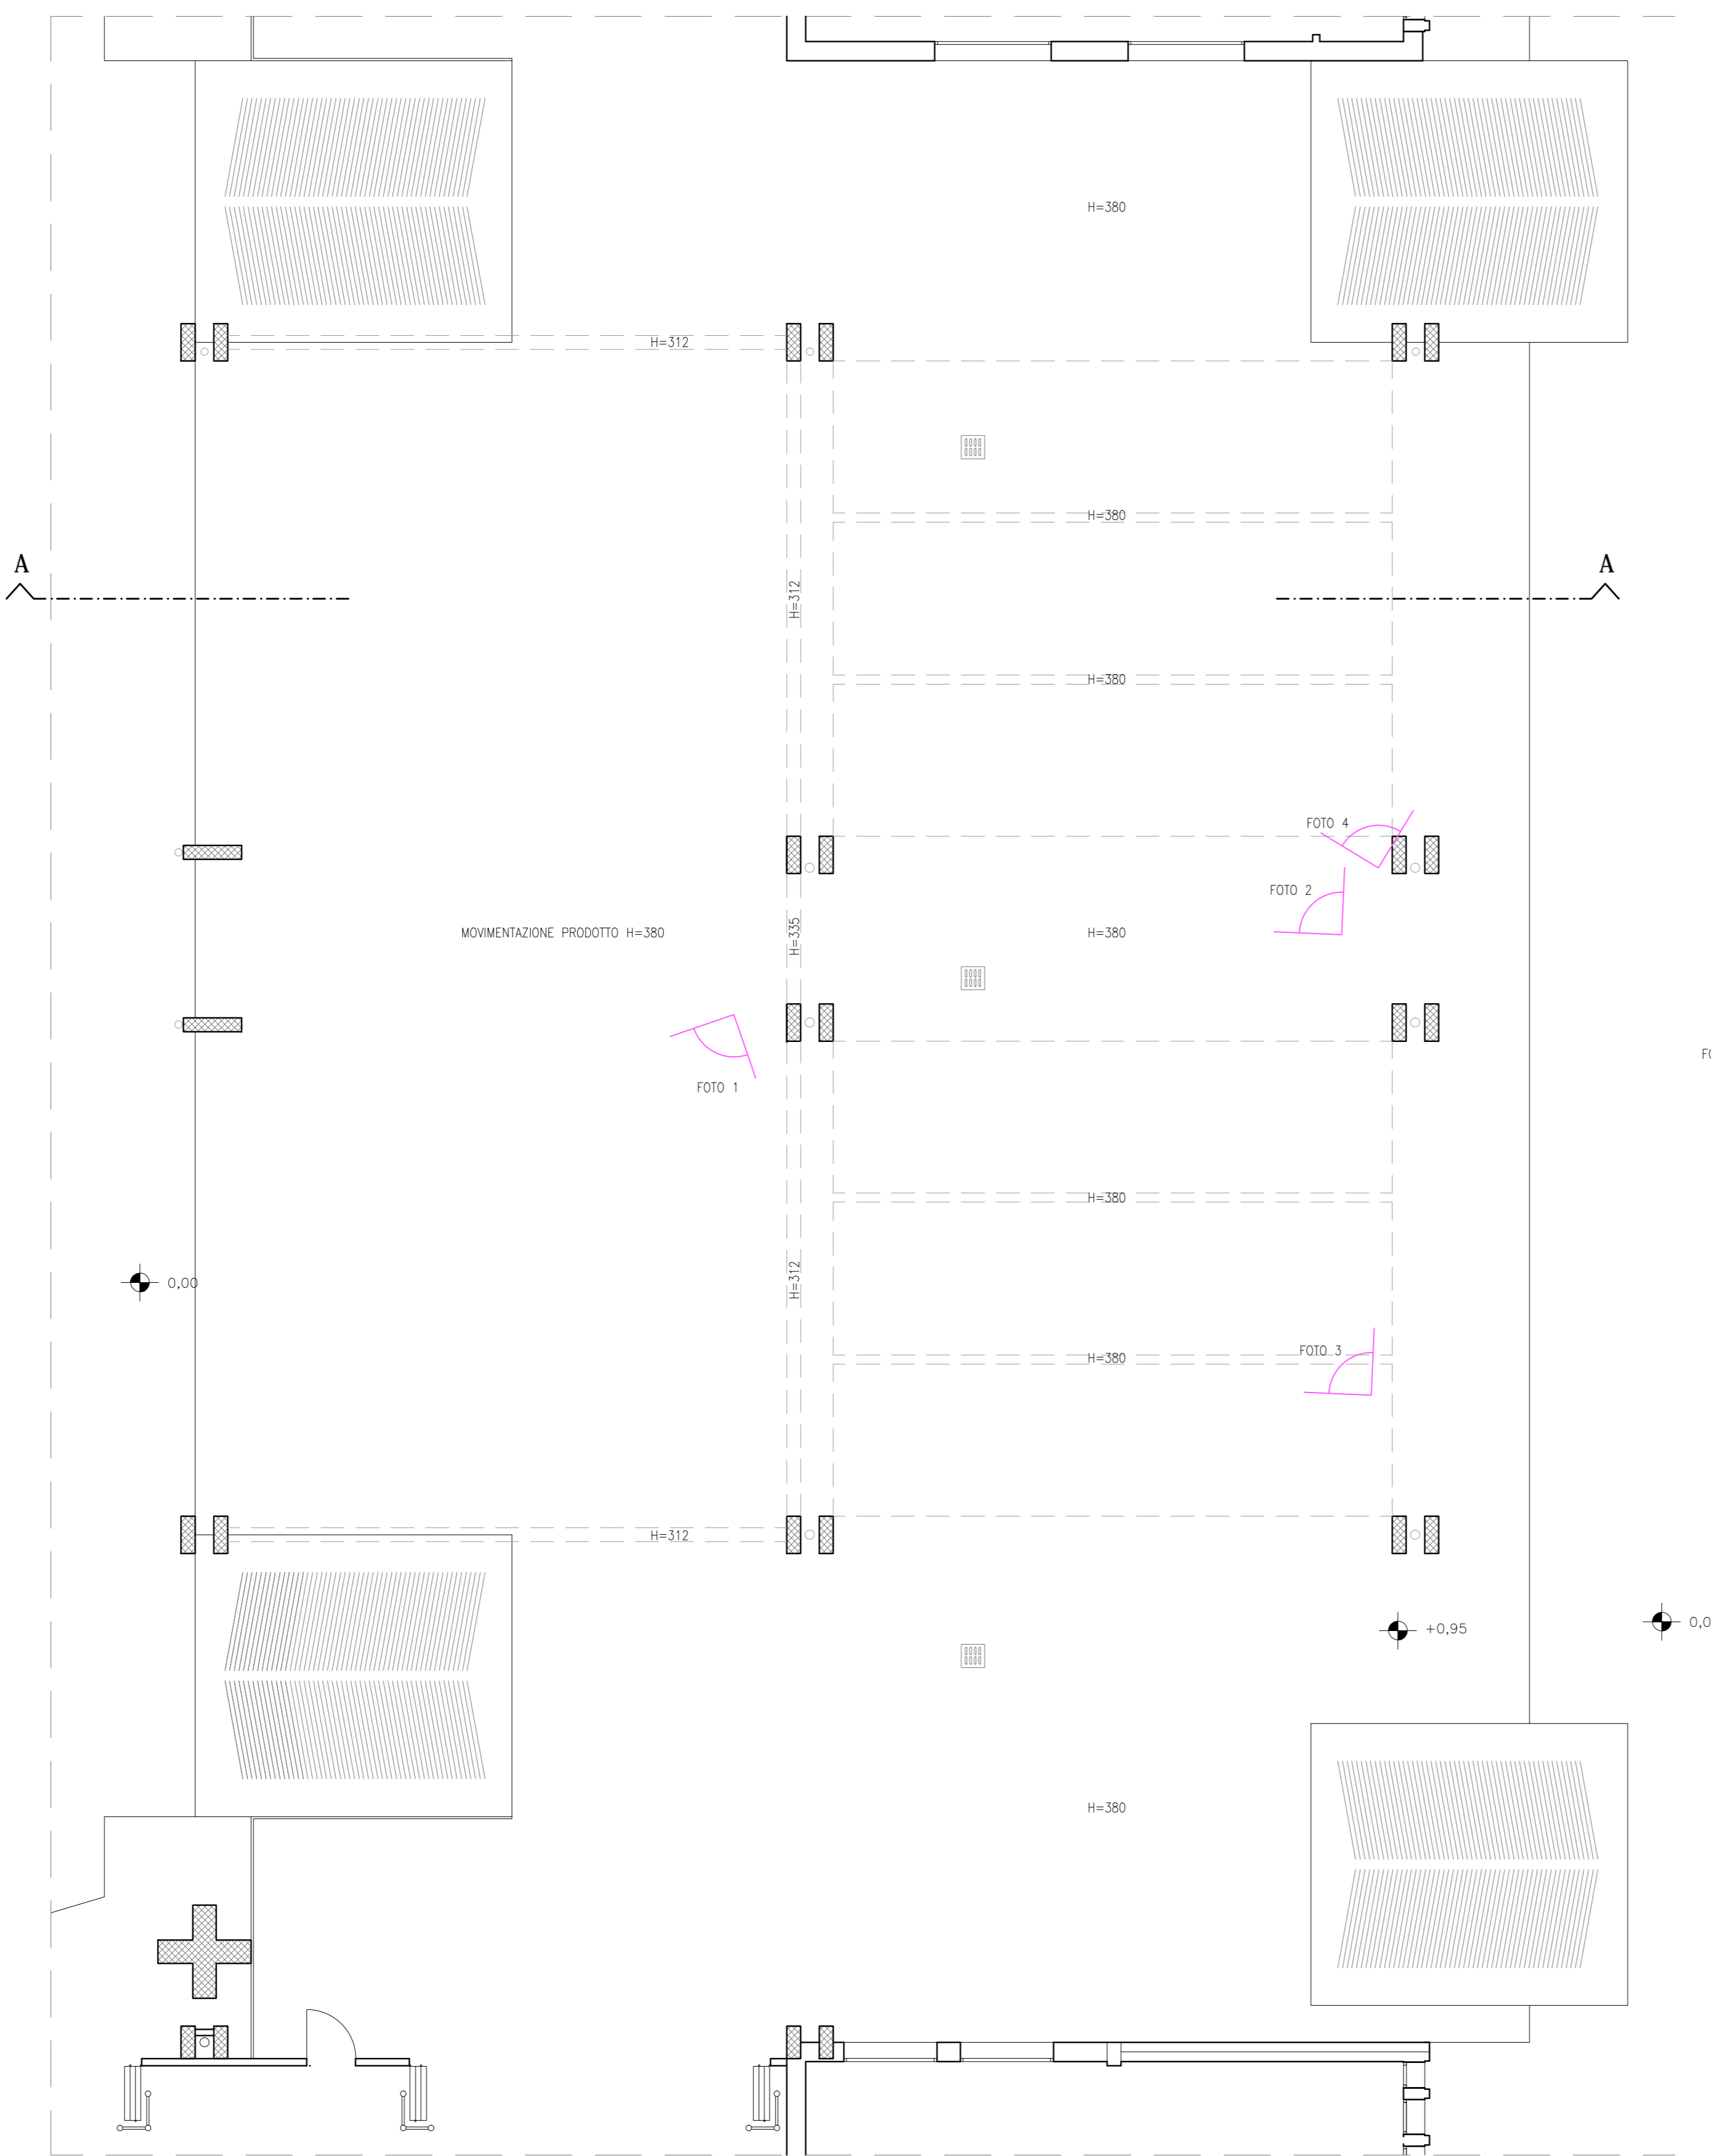


SEZIONE

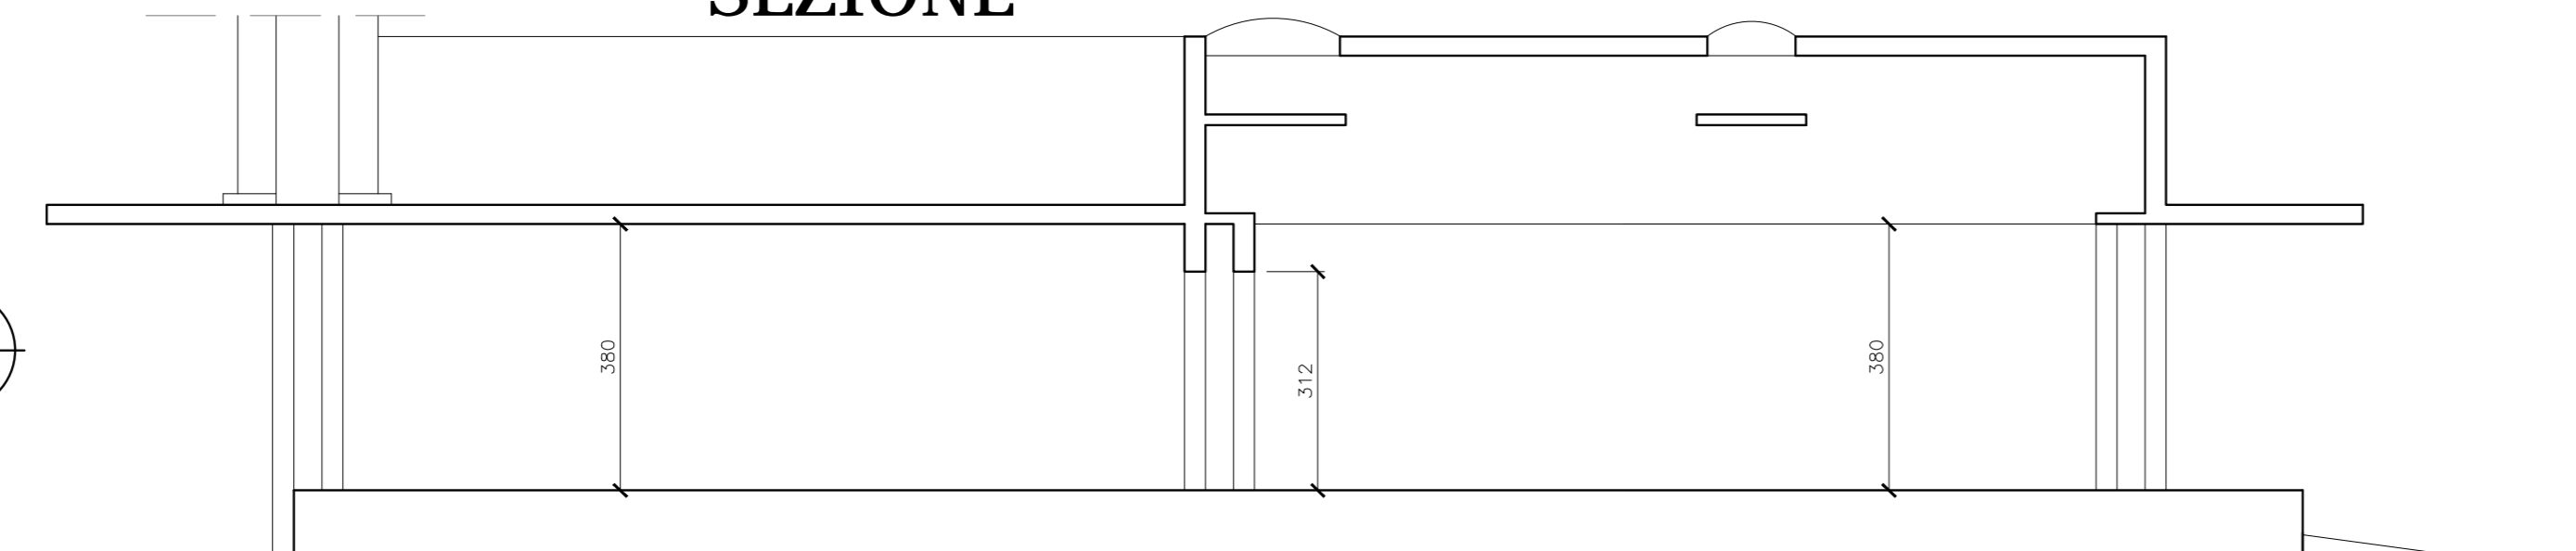

COPERTURA

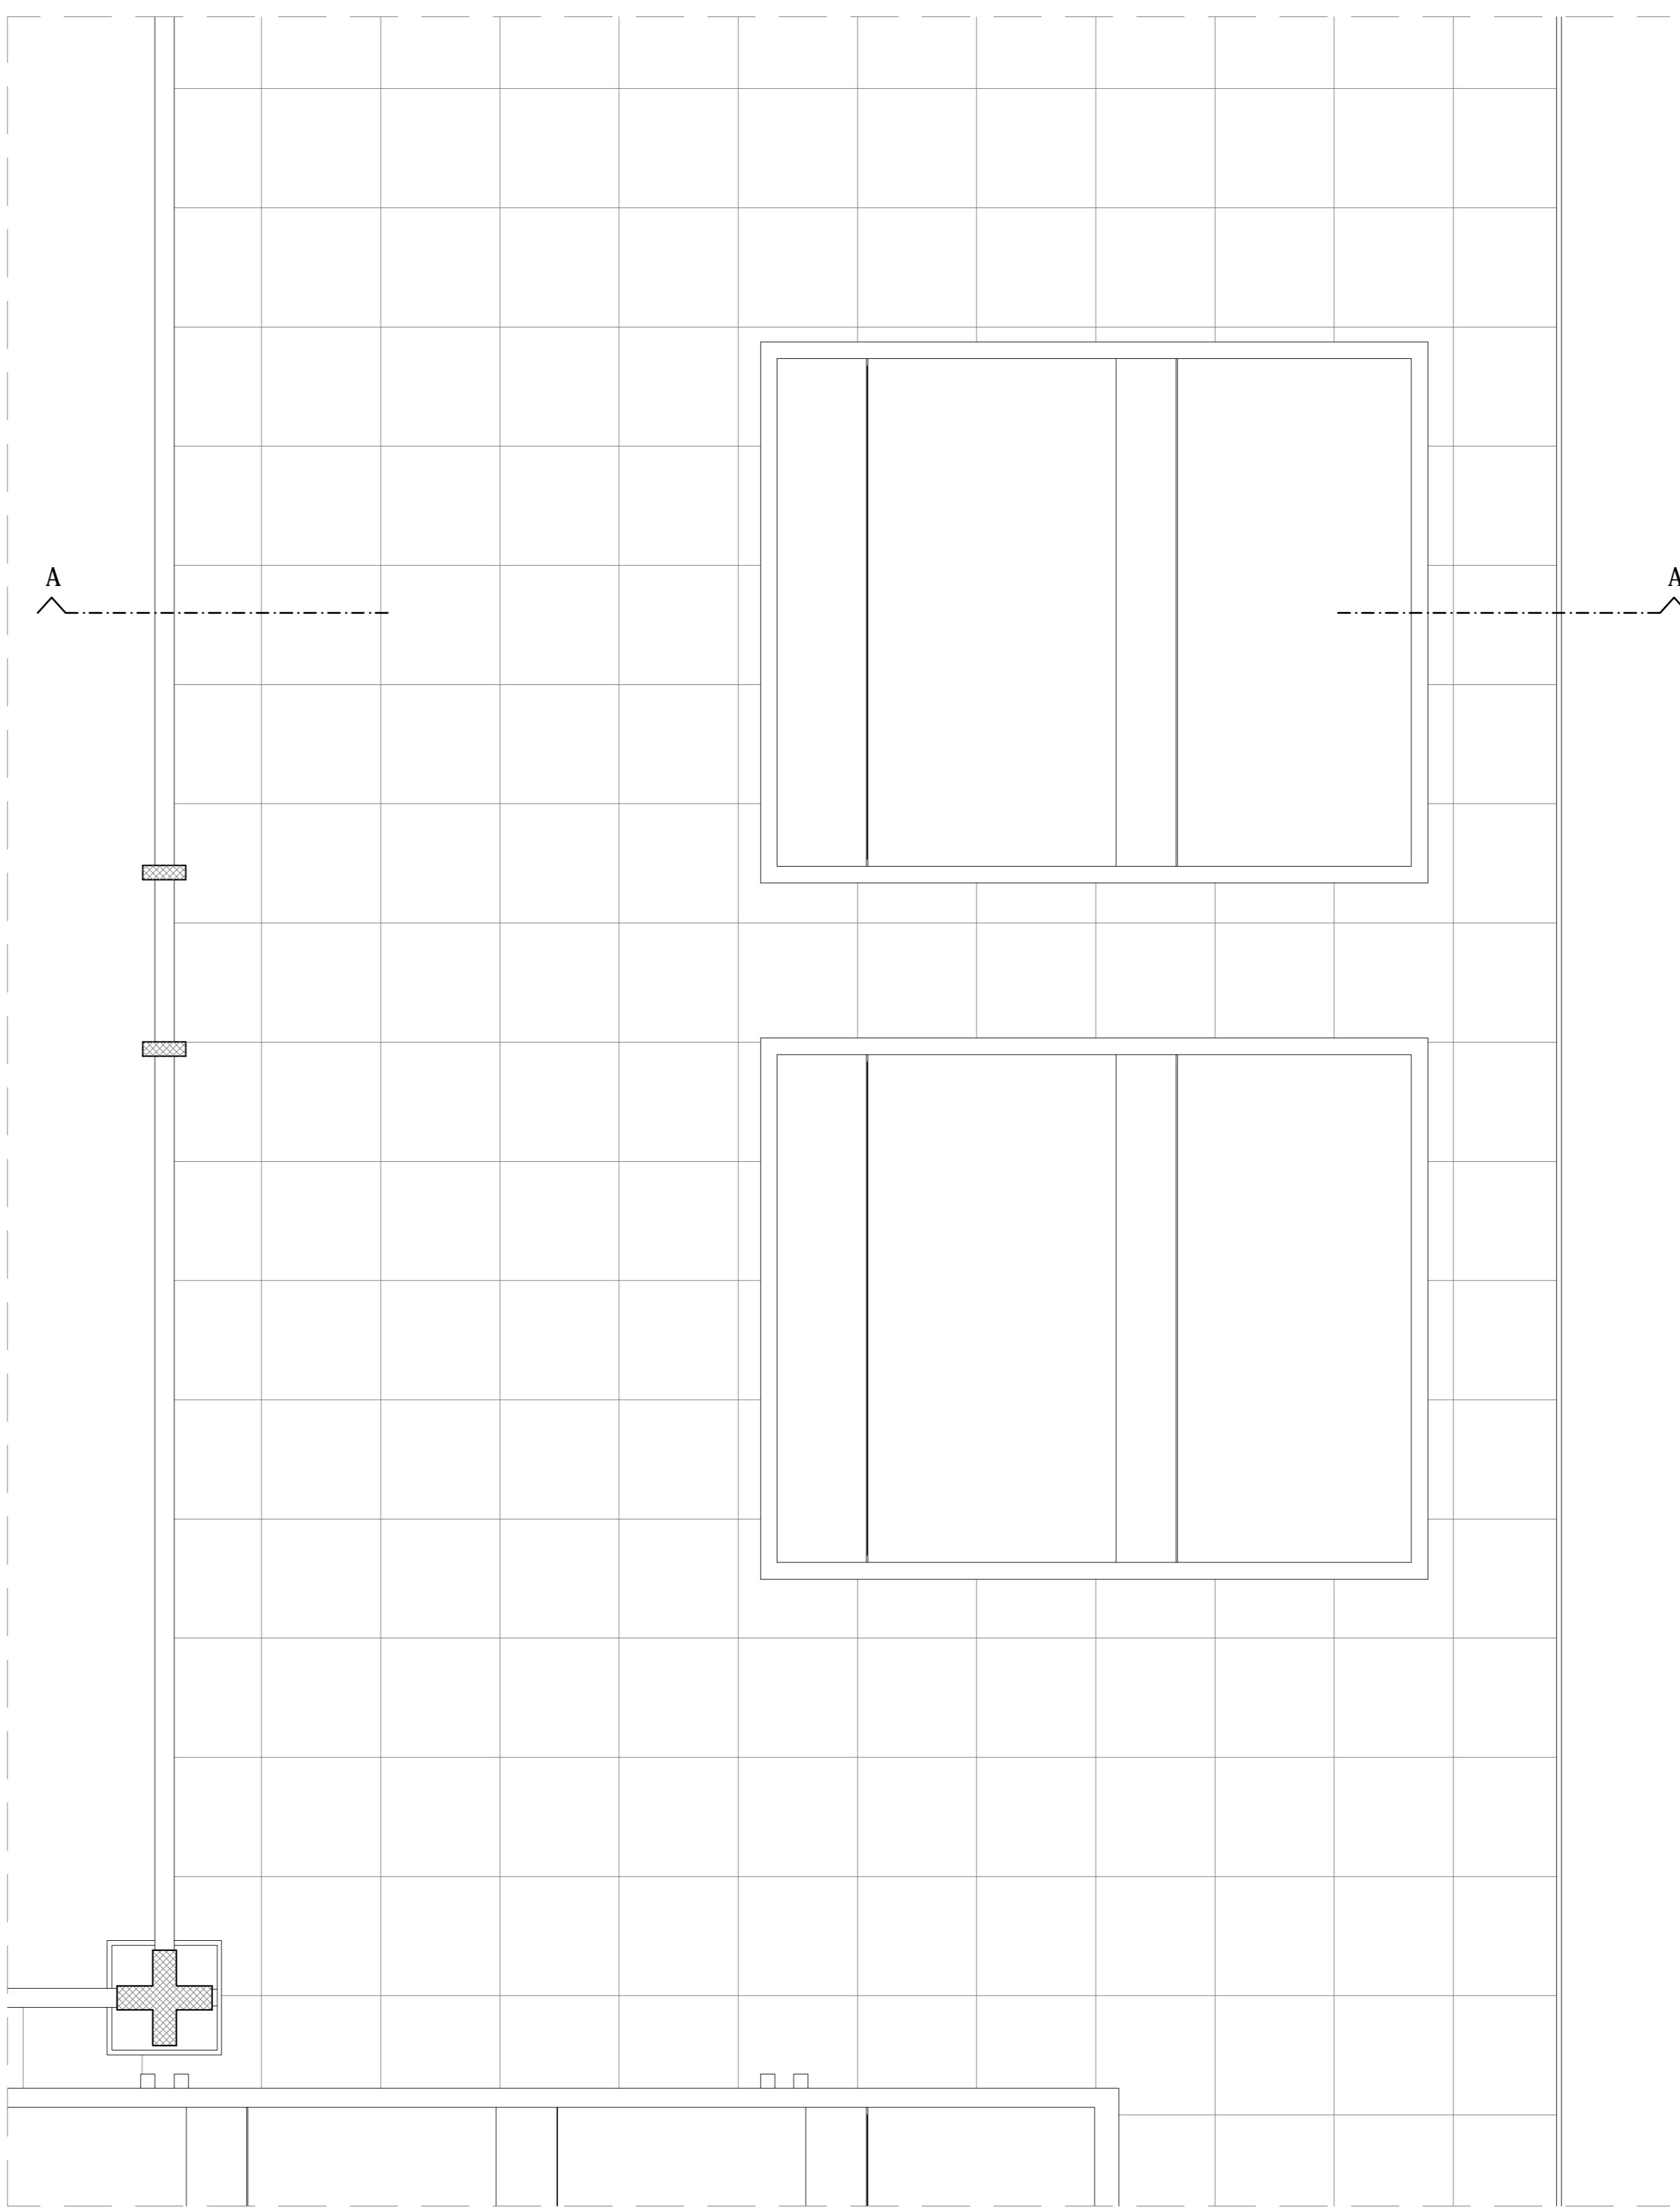

DETTAGLIO RAMPA CARICO DA REALIZZARSI NE BLOCCO EST
(SI VEDA PLANIMETRIA GENERALE)

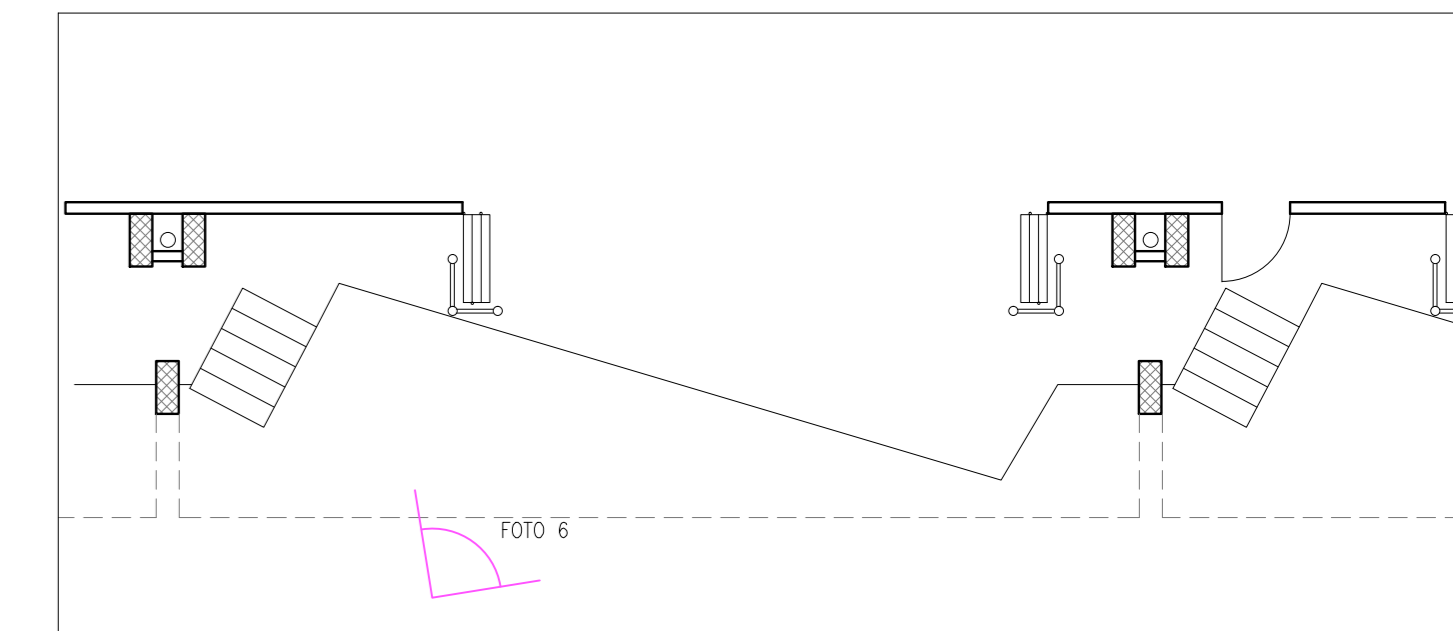

		CITTA' DI CHIOGGIA	
		Provincia di VENEZIA Settore LAVORI PUBBLICI	
PROGETTO ESECUTIVO		CUP: I97H14001250004	
		CODICE INTERVENTO: IP - 01	
INTERVENTO INFRASTRUTTURALE PRESSO IL MERCATO ORTOFRUTTIVO DI BRONDOLO			
STATO DI FATTO: PIANTE PIANO TERRA, COPERTURA E SEZIONE AA			
DIRIGENTE LL.PP.: Ing. STEFANO PENZO	PROGETTISTI: Studio Tecnico Associato MULTIMPIANTI <small>IN. S.p.A. s.r.l. - Via G. Rossi, 15 - 30136 Padova (PD) - Tel. 049/8210808 - www.multimpianti.com</small>	ELABORATO N°: 4	SCALA: 1:100
RESPONSABILE UNICO DEL PROCEDIMENTO: Ing. LUCIO NAPETTI		DATA: APRILE 2017	REVISIONI: 00
COLLABORATORI TECNICI: geom. DANIELE BERGO	per. ind. VARAGNOLO STEFANO		
COLLABORATORI GRAFICI: dis. prog. M. CRISTINA FOGO	COORDINATORE SICUREZZA IN FASE DI PROGETTAZIONE: per. ind. VARAGNOLO STEFANO		
Rev. 06 - stato di fatto: pianta piano terra, copertura e sezioni			