



SEZIONE
Scala 1:10

PARTICOLARE PAVIMENTAZIONE IN C.A.

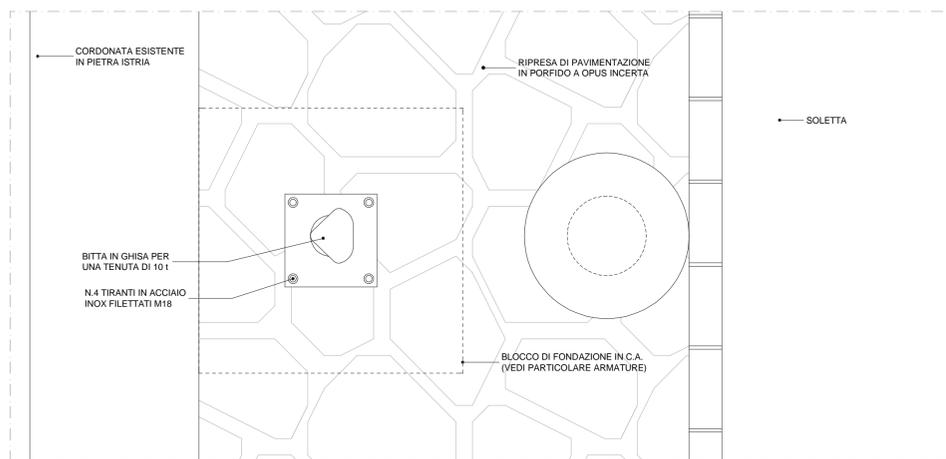

PIANTA
Scala 1:10

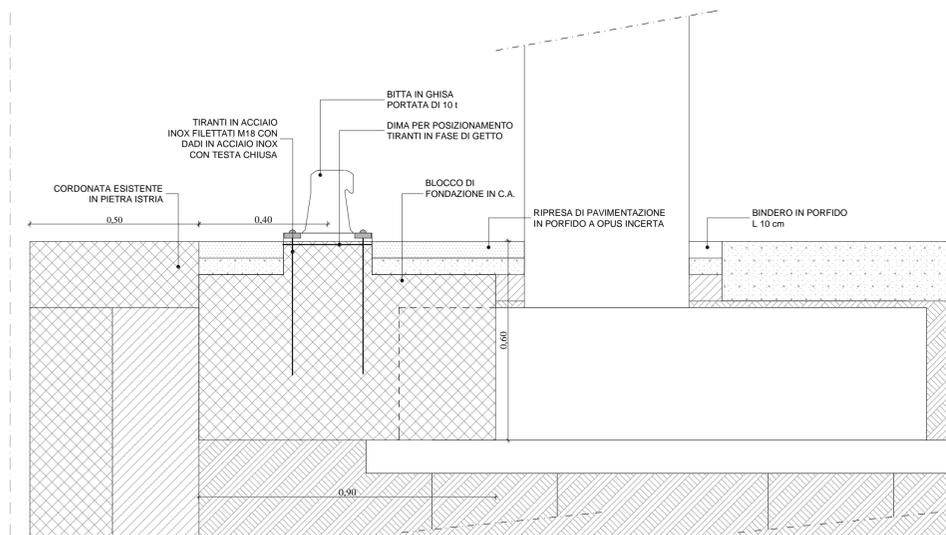


SEZIONE
Scala 1:10


PARTICOLARE BITTA D'ORMEGGIO

CARATTERISTICHE MATERIALI


- CALCESTRUZZO PER NUOVE STRUTTURE ORIZZONTALI
- CALCESTRUZZO PER SOLETTE DI COMPLETAMENTO C30/37 (Rck > 37 MPa -370 kg/cm²) CEMENTO conforme alla UNI-EN 179/1 e ss.mm.ii. AGGREGATI per confezionamento conformi alla UNI EN 12620
- ACQUA con caratteristiche conformi alla UNI EN 1008
- RAPPORTO A/C = 0,55
- STRUTTURE ORIZZONTALI O INCLINATE: CLASSE DI ESPOSIZIONE XF4, CLASSE DI CONSISTENZA S4
- COPRIFERRO MINIMO 4 cm (dove non diversamente specificato)
- ACCIAIO PER ARMATURE TIPO B450C CONTROLLATO IN STABILIMENTO con le seguenti prescrizioni: rottura/snervamento 1,13 <= ft/ft <= 1,37

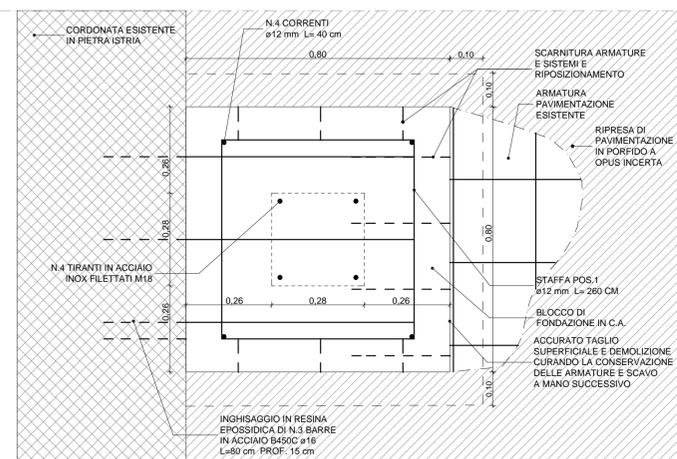

PIANTA
Scala 1:10

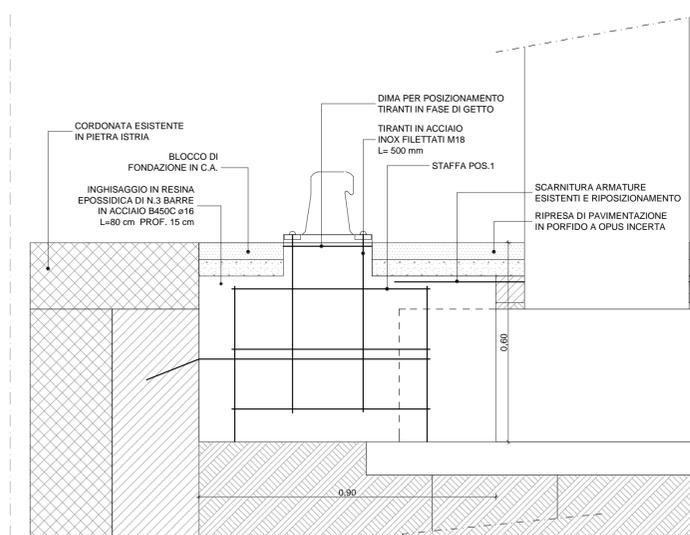


SEZIONE
Scala 1:10

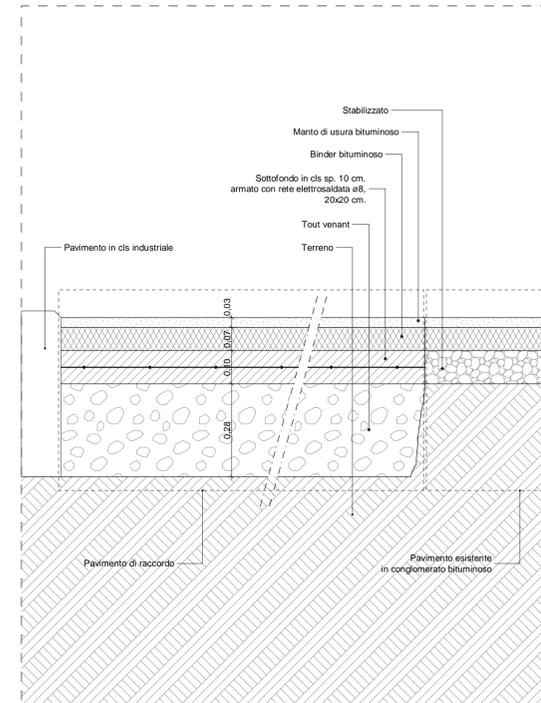


SEZIONE
Scala 1:10

PARTICOLARE RACCORDO CONGLOMERATO BITUMINOSO

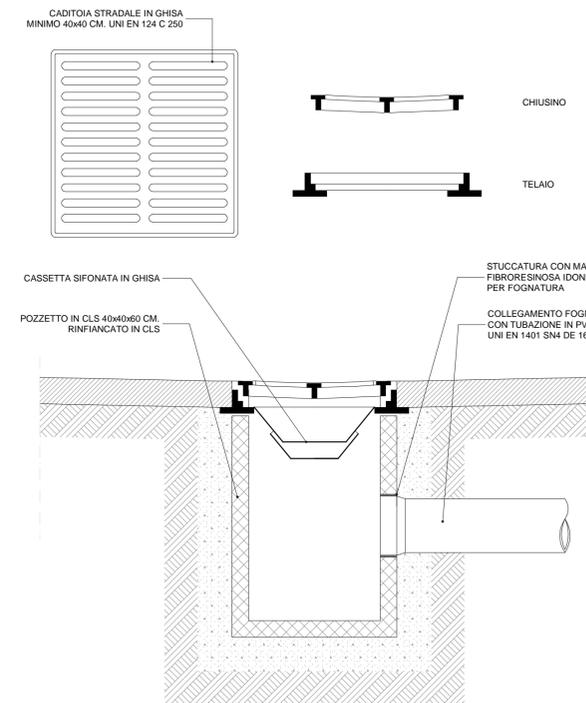

PIANTA E SEZIONE
Scala 1:10

PARTICOLARE CADOTOIA A SIFONE IN GHISA

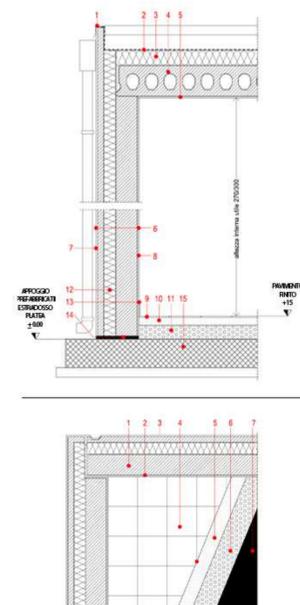

PARTICOLARE BOX PREFABBRICATO UFFICI

		CITTA' DI CHIOGGIA Provincia di VENEZIA	
		Settore LAVORI PUBBLICI	
PROGETTO ESECUTIVO			
RISTRUTTURAZIONE/AMMODERNAMENTO DI APPRODO "PUNTO DI SBARCO" IN LOCALITA' PUNTA POLI - CHIOGGIA			
PARTICOLARI			
RESPONSABILE DEL PROCEDIMENTO: ING. STEFANO PENZO	ISTRUTTORE DEL PROCEDIMENTO: GEOM. DANIELE BERGO	Tavola n°: 06	Scala: Data: 04/03/2015
PROGETTISTA: ING. DAVIDE FERRO <small>P.T. s.r.l. Via Uruguay 20, 35127 Padova (PD) Tel. 049-8701616 - Fax 049-8701306 www.pntorin.it</small>	COLLABORATORE TECNICO:	COLLABORATORE GRAFICO: DIS. MARIA CRISTINA FOGO	COORDINATORE GRAFICO:
File: 1400.35/008			