


PROSPETTO NORD

NUOVE CELLE

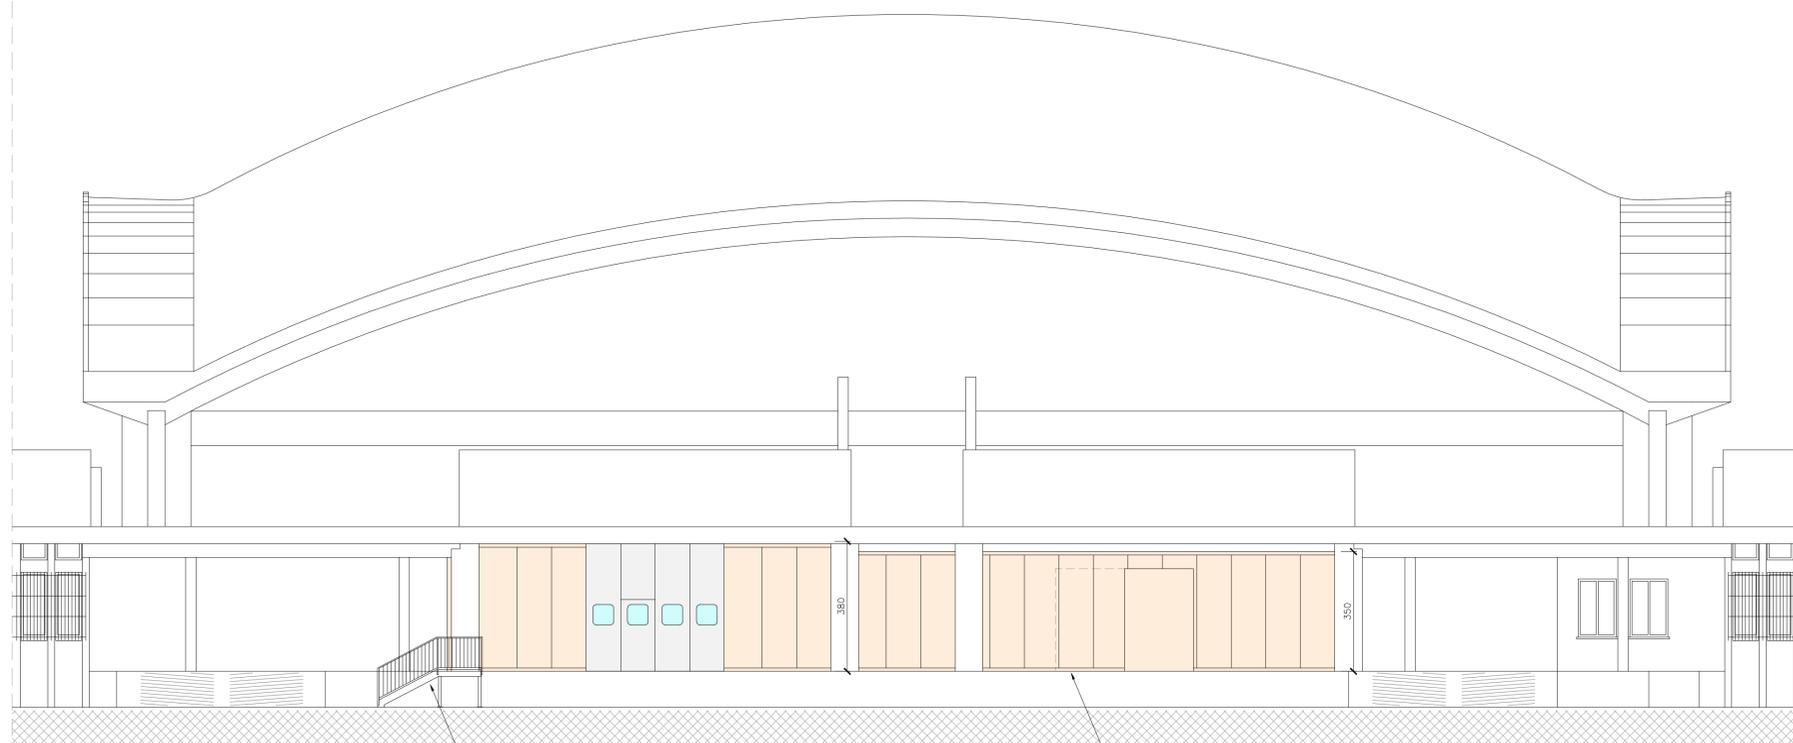

PROSPETTO SUD

NUOVA SCALA

NUOVE CELLE



		CITTA' DI CHIOGGIA Provincia di VENEZIA	
		Settore LAVORI PUBBLICI	
PROGETTO ESECUTIVO	CUP: I97H14001250004	CODICE INTERVENTO: IP - 01	
INTERVENTO INFRASTRUTTURALE PRESSO IL MERCATO ORTOFRUTTICOLO DI BRONDOLO			
STATO DI PROGETTO: PROSPETTI NORD E SUD			
DIRIGENTE LL.PP.: Ing. STEFANO PENZO	PROGETTISTI: Studio Tecnico Associato MULTIMPIANTI Via M. Fab. Sola, 20115 Sottomarina di Chioggia (VE) tel. 041540951 - email: post@multimpianti.it	ELABORATO N°: 7	SCALA: 1:100
RESPONSABILE UNICO DEL PROCEDIMENTO: Ing. LUCIO NAPETTI	COLLABORATORI TECNICI: geom. DANIELE BERGO	DATA: APRILE 2017	REVISIONI: 00
COLLABORATORI GRAFICI: dis. prog. M. CRISTINA FOGO	COORDINATORE SICUREZZA IN FASE DI PROGETTAZIONE: per. ind. VARAGNOLO STEFANO		
Fig. 07 - stato di progetto: prospetto nord e sud			