



# ABACO NUOVI SERRAMENTI


Scala 1:25

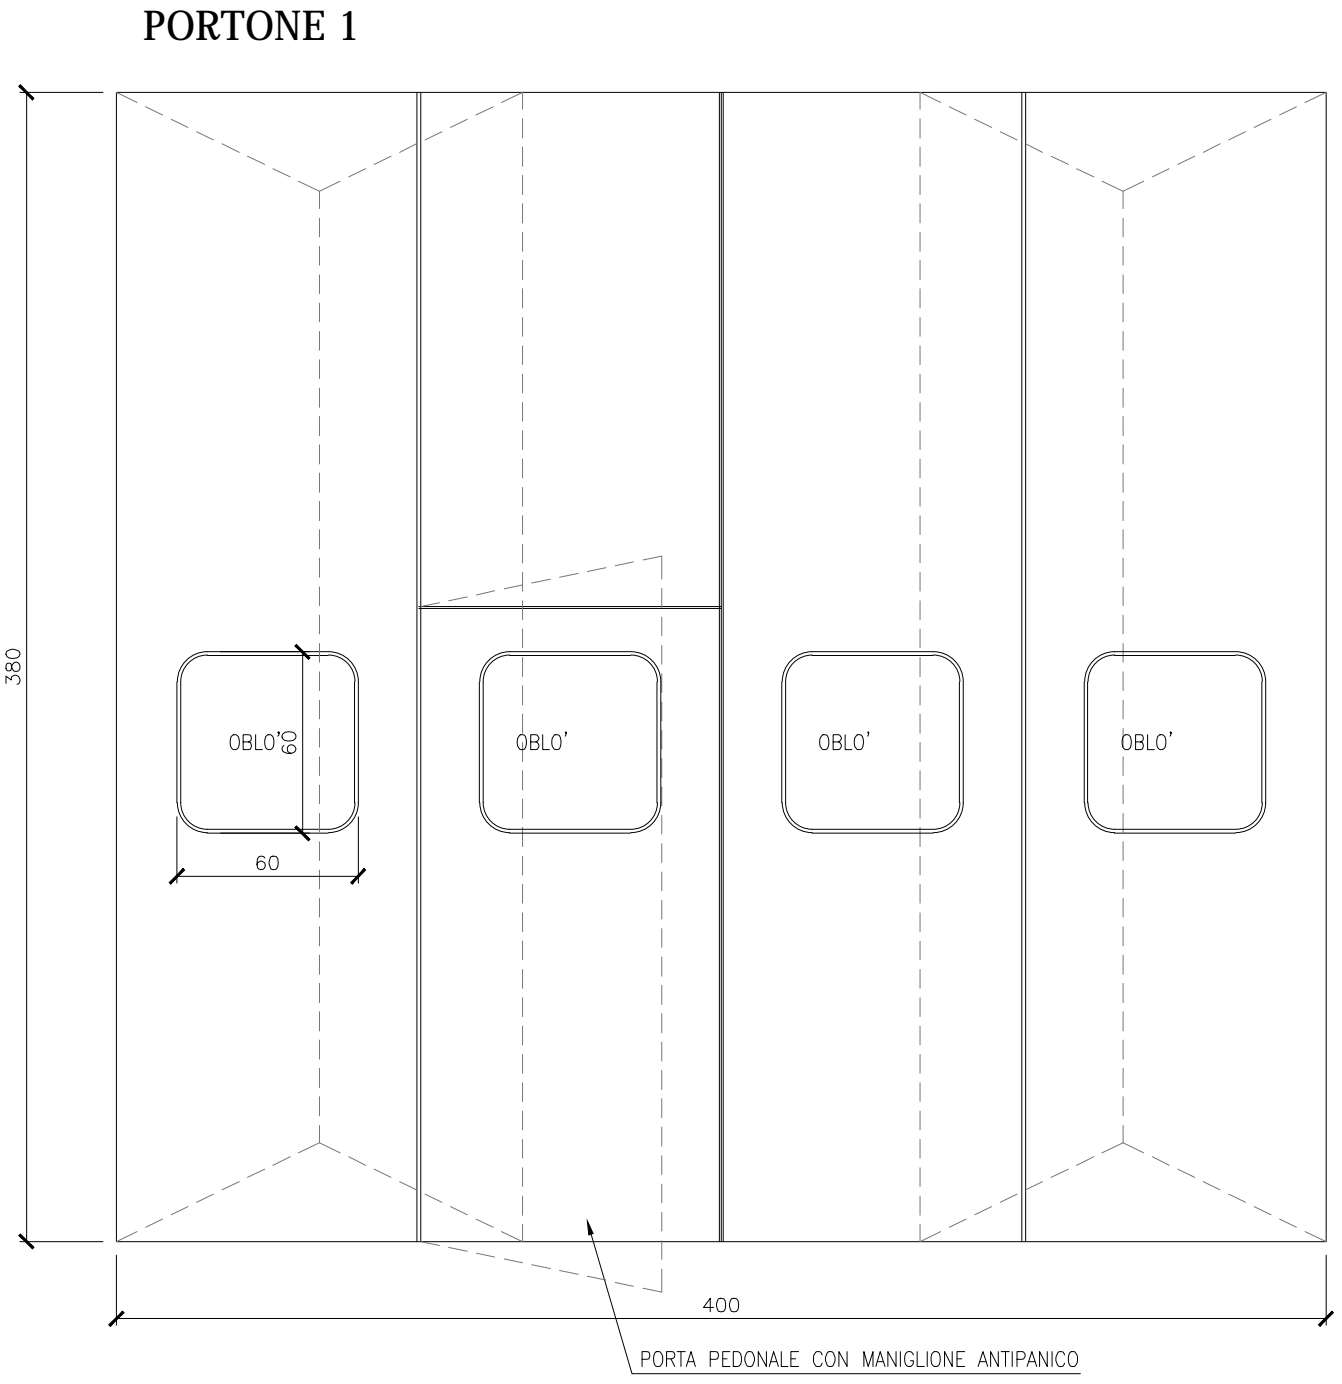

PORTA 2

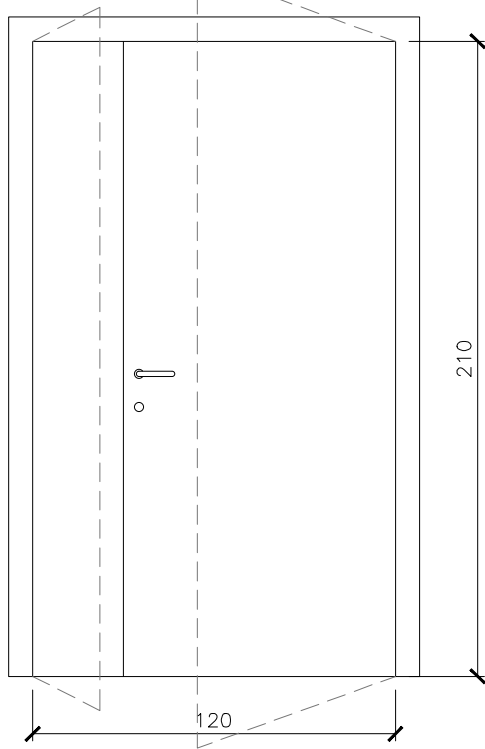


PORTA 3

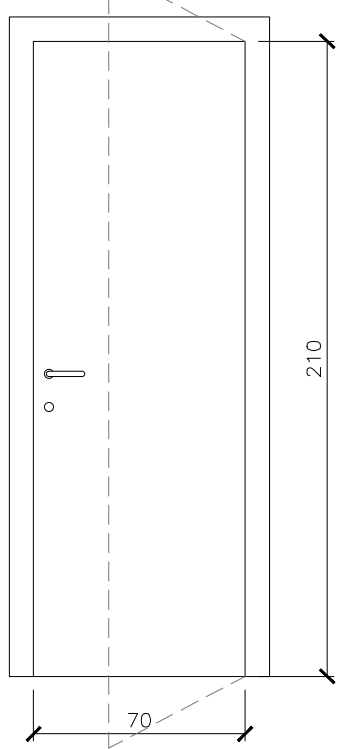

con maniglione antipanico


# SCALA METALLICA ESTERNA

Scala 1:50

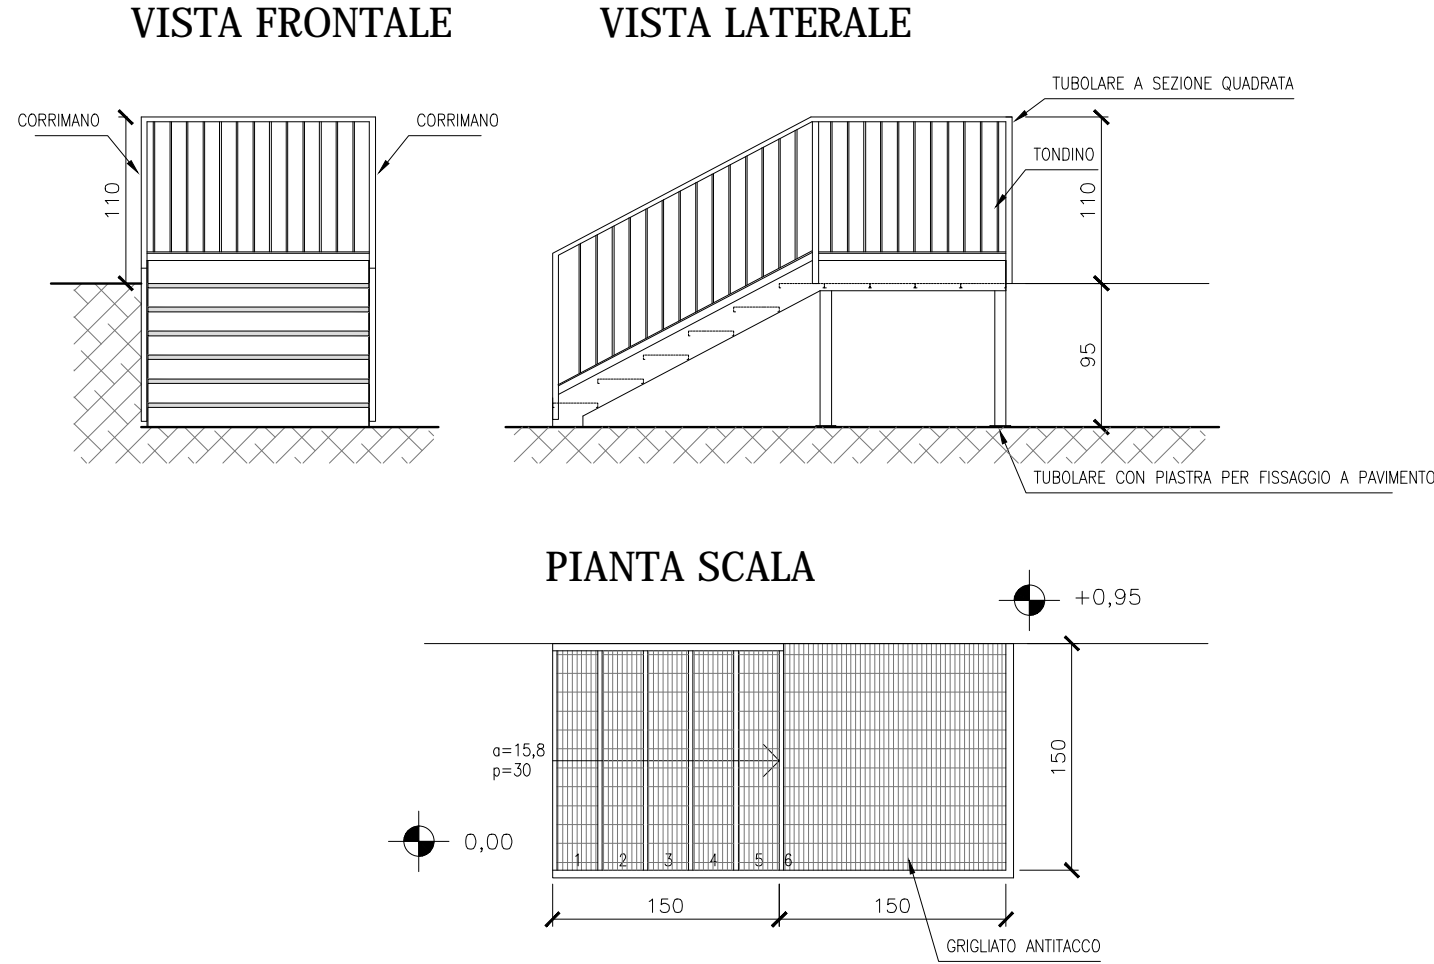

# FOSSE RAMPE DI CARICO

Scala 1:50

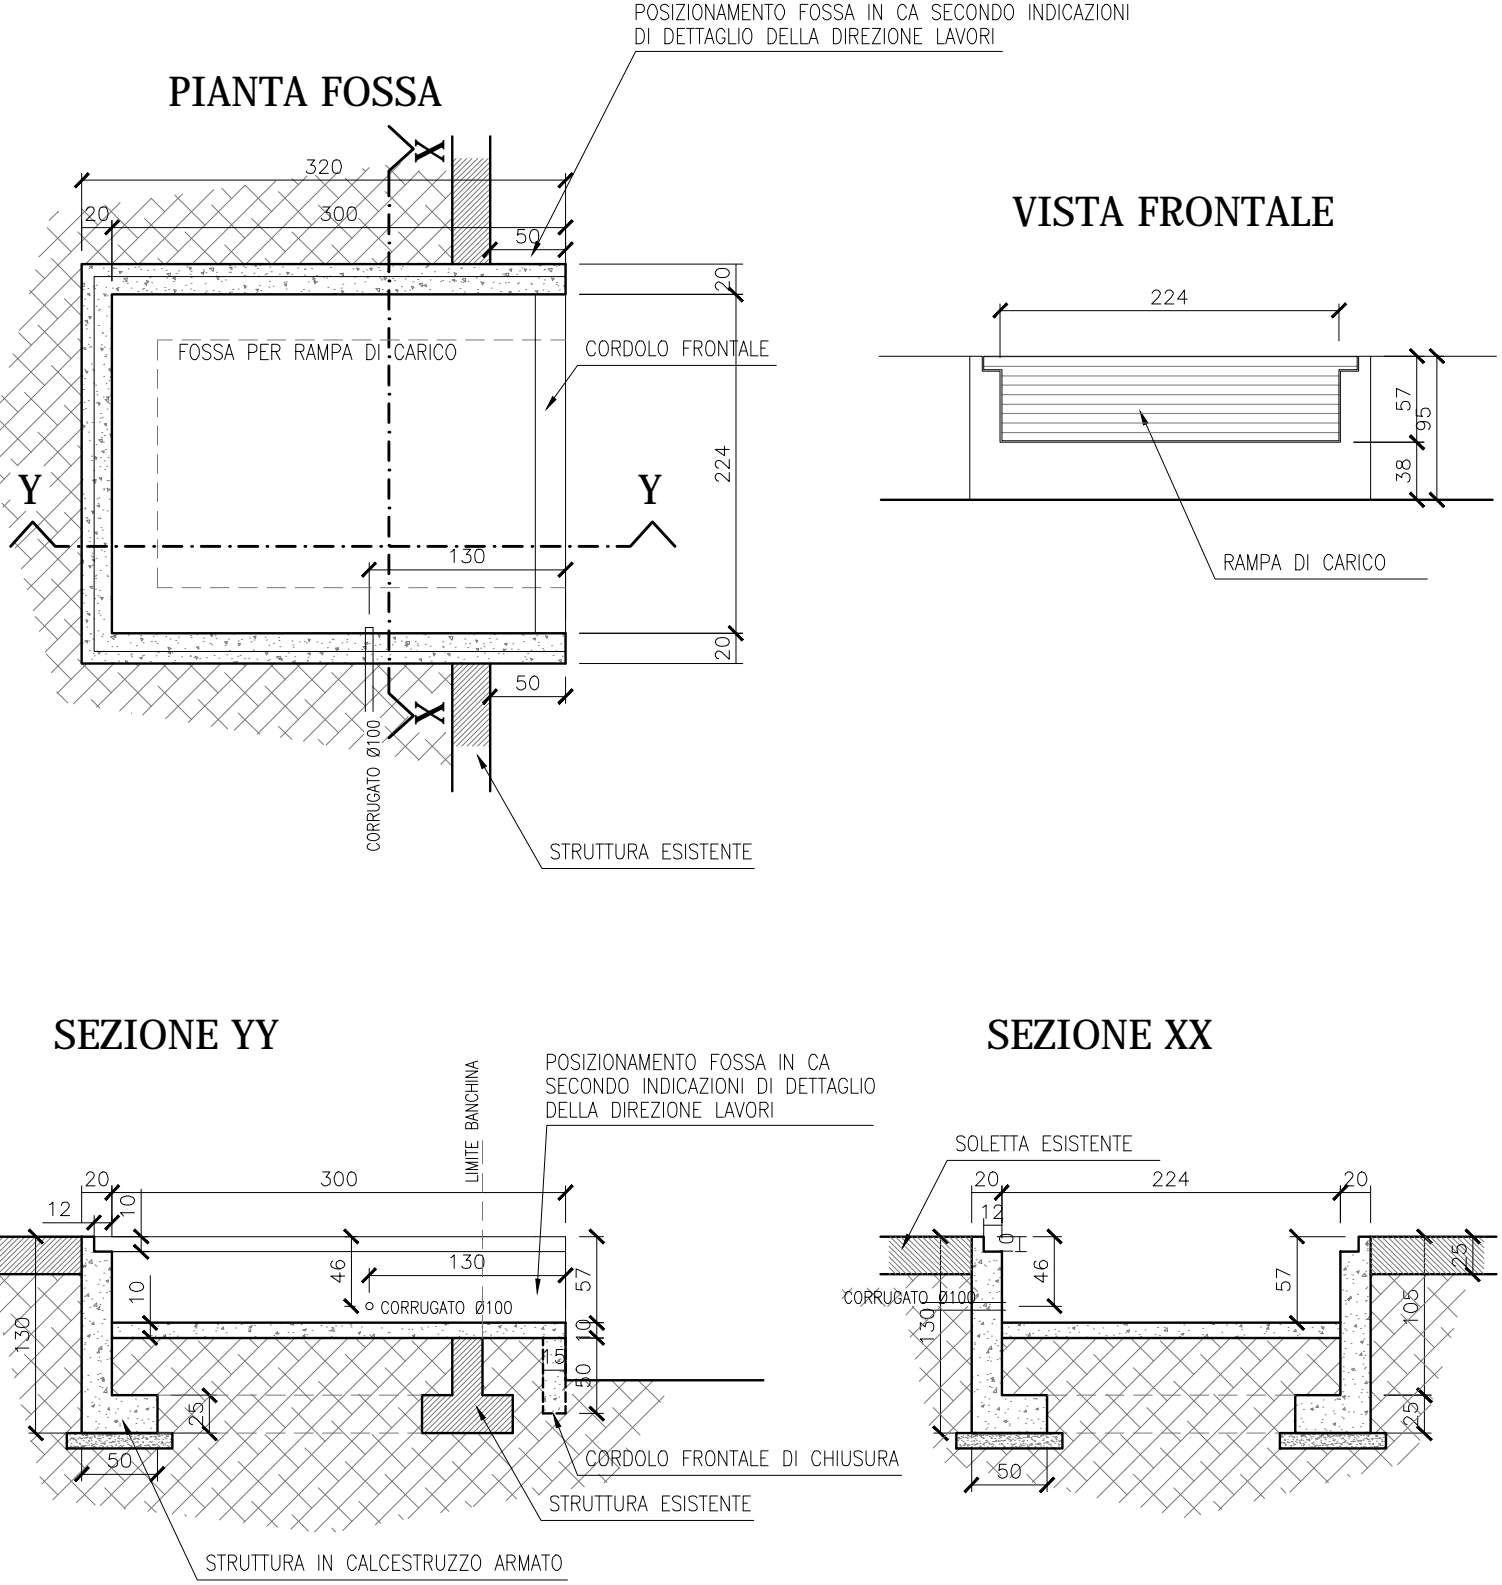

		<b>CITTA' DI CHIOGGIA</b> Provincia di VENEZIA Settore <b>LAVORI PUBBLICI</b>	
PROGETTO ESECUTIVO	CUP: I97H14001250004	CODICE INTERVENTO: IP - 01	
<b>INTERVENTO INFRASTRUTTURALE PRESSO IL MERCATO ORTOFRUTTICOLO DI BRONDOLO</b>			
<b>PARTICOLARI COSTRUTTIVI</b>			
DIRIGENTE LL.PP.: <b>Ing. STEFANO PENZO</b> RESPONSABILE UNICO DEL PROCEDIMENTO: <b>Ing. LUCIO NAPETTI</b>	PROGETTISTI: Studio Tecnico Associato <b>MULTIMPIANTI</b> Via M. Padoa 60/A - 30015 Sottermento di Chioggia (VE) tel./fax 0415549863 e-mail post@studiointrapiani.it	ELABORATO N°: <b>8</b>	SCALA: <b>1:50-1:25</b>
COLLABORATORI TECNICI: <b>geom. DANIELE BERGO</b>	 per. ind. VARAGNOLO STEFANO	DATA: <b>APRILE 2017</b>	
COLLABORATORI GRAFICI: <b>dis. prog. M. CRISTINA FOGO</b>	COORDINATORE SICUREZZA IN FASE DI PROGETTAZIONE: per. ind. VARAGNOLO STEFANO	REVISIONI: <b>00</b>	
File: 08 - particolari costruttivi			