




# PIANO TERRA

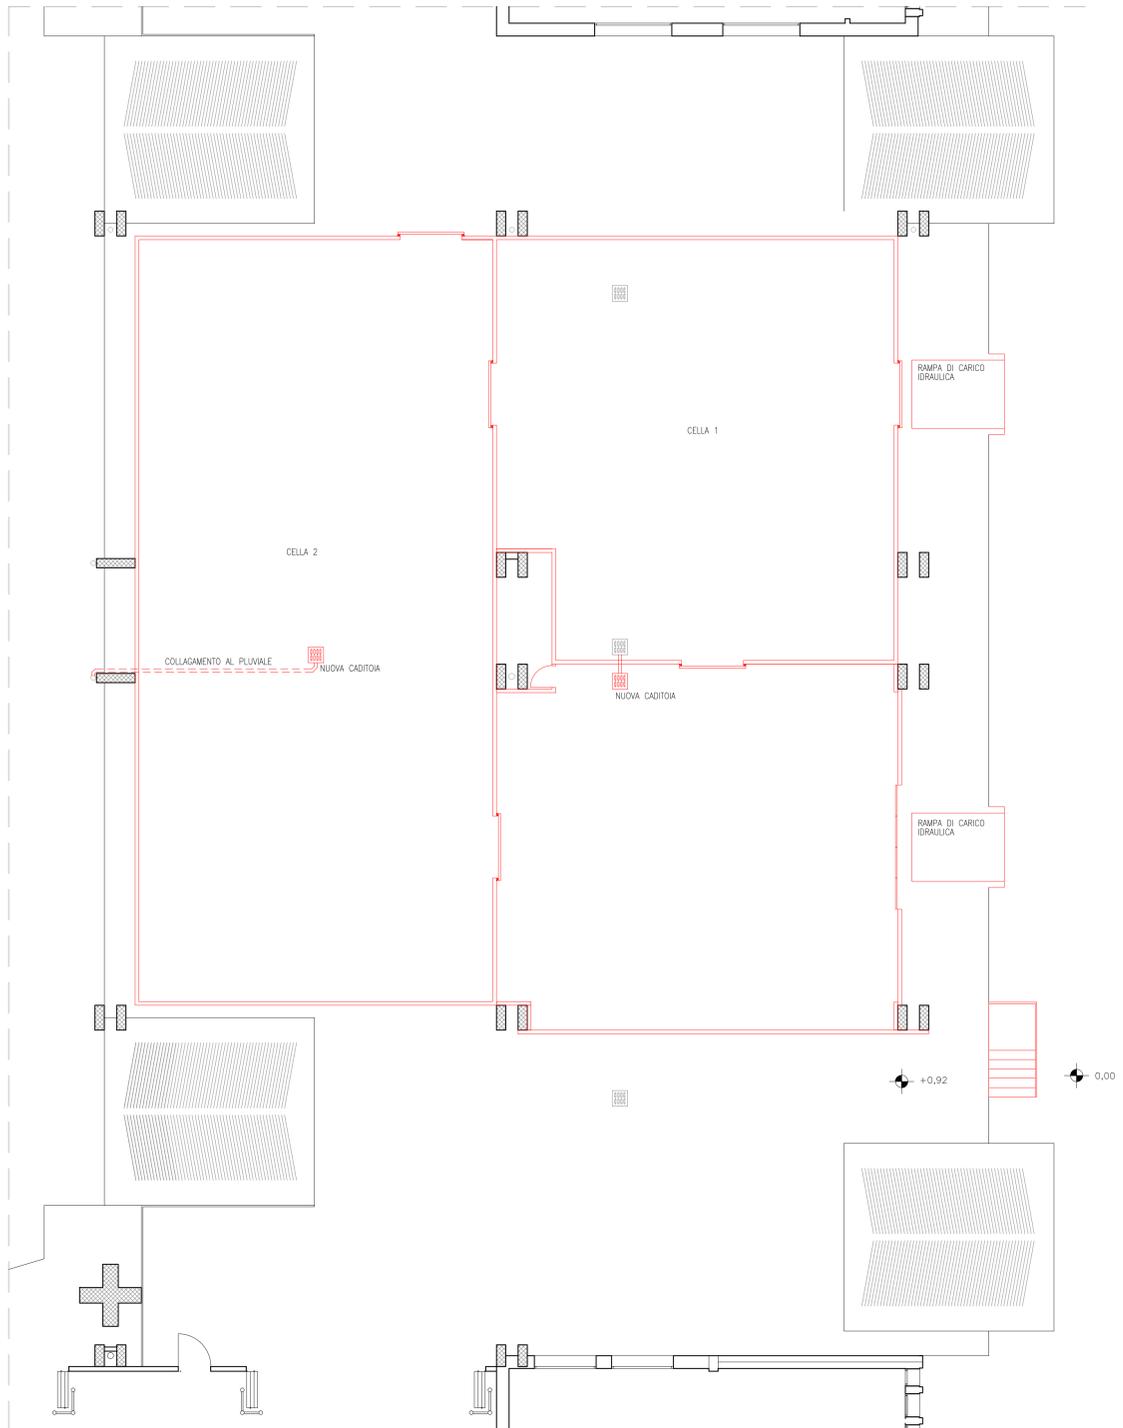

# COPERTURA

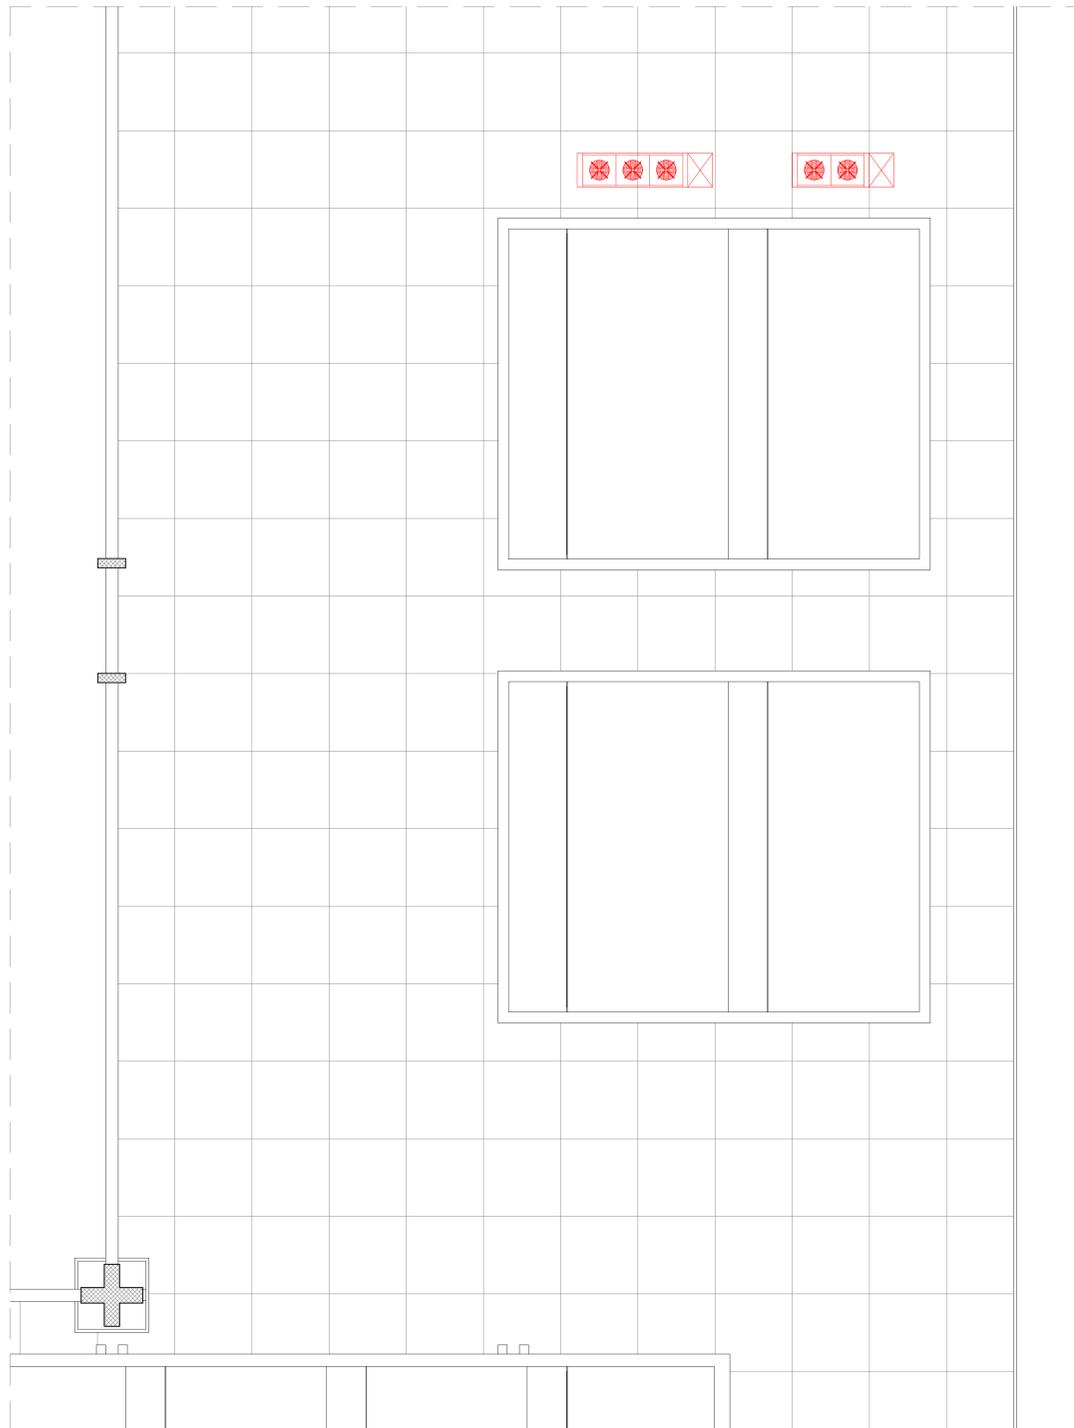

DETTAGLIO RAMPA CARICO DA REALIZZARSI NE BLOCCO EST  
(SI VEDA PLANIMETRIA GENERALE)  
LA RAMPA AVRA' LE MEDESIME DIMENSIONI DELLE DUE RAMPE PREVISTE  
NEL CORPO SUD

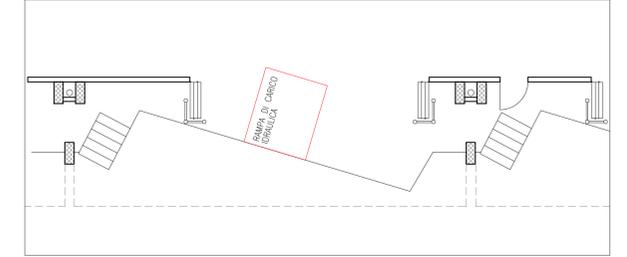

		<b>CITTA' DI CHIOGGIA</b> Provincia di VENEZIA Settore <b>LAVORI PUBBLICI</b>	
PROGETTO ESECUTIVO	CUP: I97H14001250004	CODICE INTERVENTO:	IP - 01
<b>INTERVENTO INFRASTRUTTURALE PRESSO IL          MERCATO ORTOFRUTTICOLO DI BRONDOLO</b>			
<b>TAVOLA COMPARATIVA</b>			
DIRIGENTE LL.PP. <b>ing. STEFANO PENZO</b>	PROGETTISTI: Studio Tecnico Associato <b>MULTIMPIANTI</b> <small>VIA M. PAV. MILA - 30015 Sottomarina di Chioggia (VE)          041/5011020001 - 041/5011020002</small>	ELABORATO N°: <b>9</b>	SCALA: <b>1:100</b>
RESPONSABILE LAVORI DEL PROCEDIMENTO: <b>ing. LUCIO NAPETTI</b>	COLLABORATORI TECNICI: <b>geom. DANIELE BERGO</b>	DATA: <b>APRILE 2017</b>	REVISIONI: <b>00</b>
COLLABORATORI GRAFICI: <b>dis. prog. M. CRISTINA FOGO</b>	COORDINATORE SICUREZZA IN FASE DI PROGETTAZIONE: <b>per. ind. VARAGNOLO STEFANO</b>		
<small>Tit. 09 - tavola comparativa</small>			