



LOTTO UNICO

COMUNE DI CHIOGGIA (VE)
via Brondolo n.24 - Chioggia (VE)
Appartamento censito N.C.E.U. fg 41 mappale 202 sub 17

SCHEMA DESCRITTIVA



Immagine da satellite



foto n.1



**SETTORE LAVORI PUBBLICI
SERVIZIO PATRIMONIO
R E L A Z I O N E**

UBICAZIONE COMUNE DI CHIOGGIA VIA BRONDOLO N.24

CATASTO FABBRICATI FG 41 mappale 202 sub.17

ANNO DI RISTRUTTURAZIONE 1981

PROVENIENZA Delibera di Consiglio n.32 del 09.04.2014

Il fabbricato ad uso residenziale pubblico è stato ristrutturato nel 1981 e acquisito tra le proprietà Comunali, giusta Delibera di Consiglio n.32 del 09.04.2014.

La tipologia è a blocco, con ingresso comune, composto da alloggi dislocati su 2 piani di cui n.1 al piano primo.

L'unità immobiliare è ubicata in Comune di Chioggia, via Località Brondolo n.24. È censita al N.C.E.U. Foglio 41 mappale 202 sub. 17. La residenza si sviluppa al piano primo, in un unico piano, con entrata comune al piano terra, composto da ingresso, cucina, 3 camere e bagno. L'unità residenziale risulta in pessimo stato di conservazione.

IL TECNICO

Agenzia delle Entrate
CATASTO FABBRICATI
Ufficio Provinciale di
Venezia

Dichiarazione protocollo n. _____ del _____
Planimetria di u.i.u. in Comune di Chioggia
Localita' Brondolo

civ. 64/B


Identificativi Catastali:
Sezione:
Foglio: 41
Particella: 202
Subalterno: 17

Compilata da:
Boscarato Alvaro
Iscritto all'albo:
Architetti
Prov. Padova


N. 748

Carta n. 1

Scala 1:200

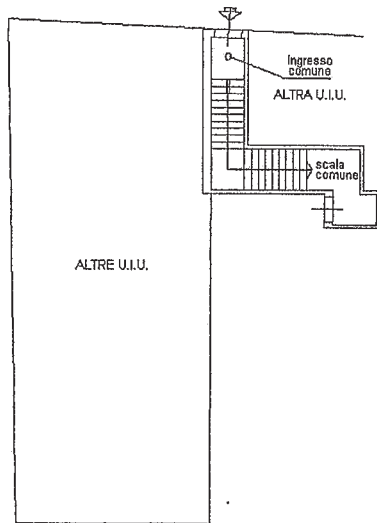


PIANO TERRA

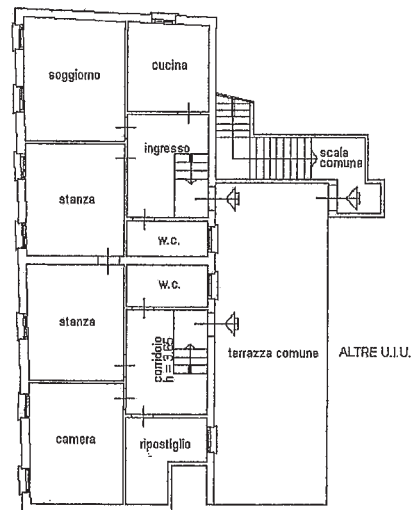

PIANO PRIMO h=2.85



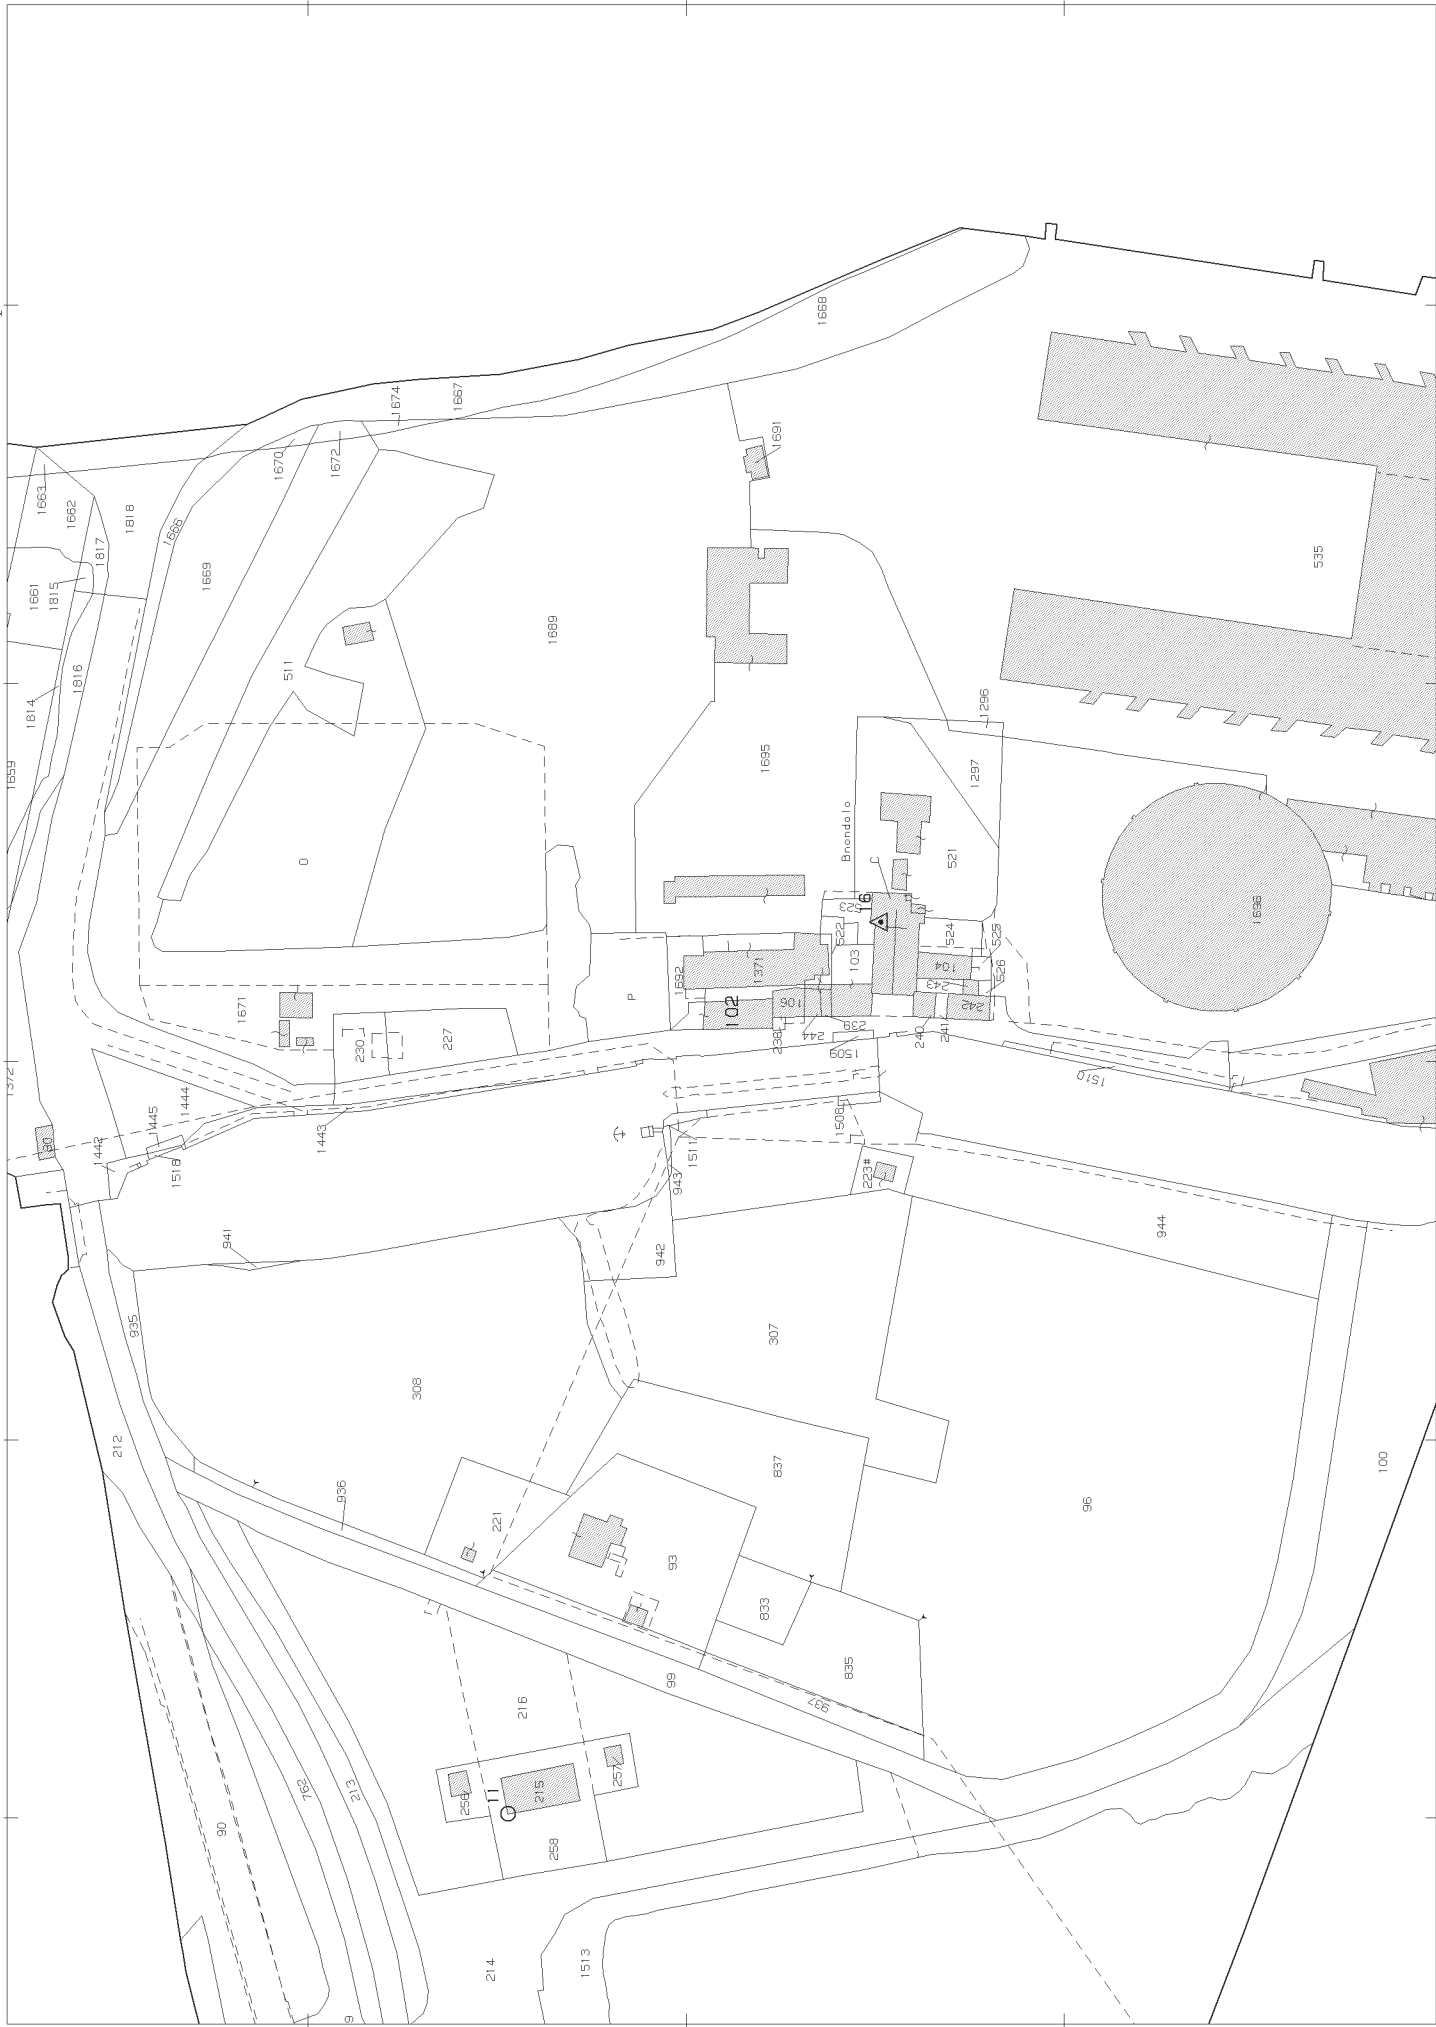

N=5008500

E=1757100

1 Particella: 102