



LOTTO UNICO
COMUNE DI CHIOGGIA (VE)
Viale Isonzo
Unità immobiliare censita N.C.E.U. fg 26 mappale 3815
SCHEMA DESCRITTIVA

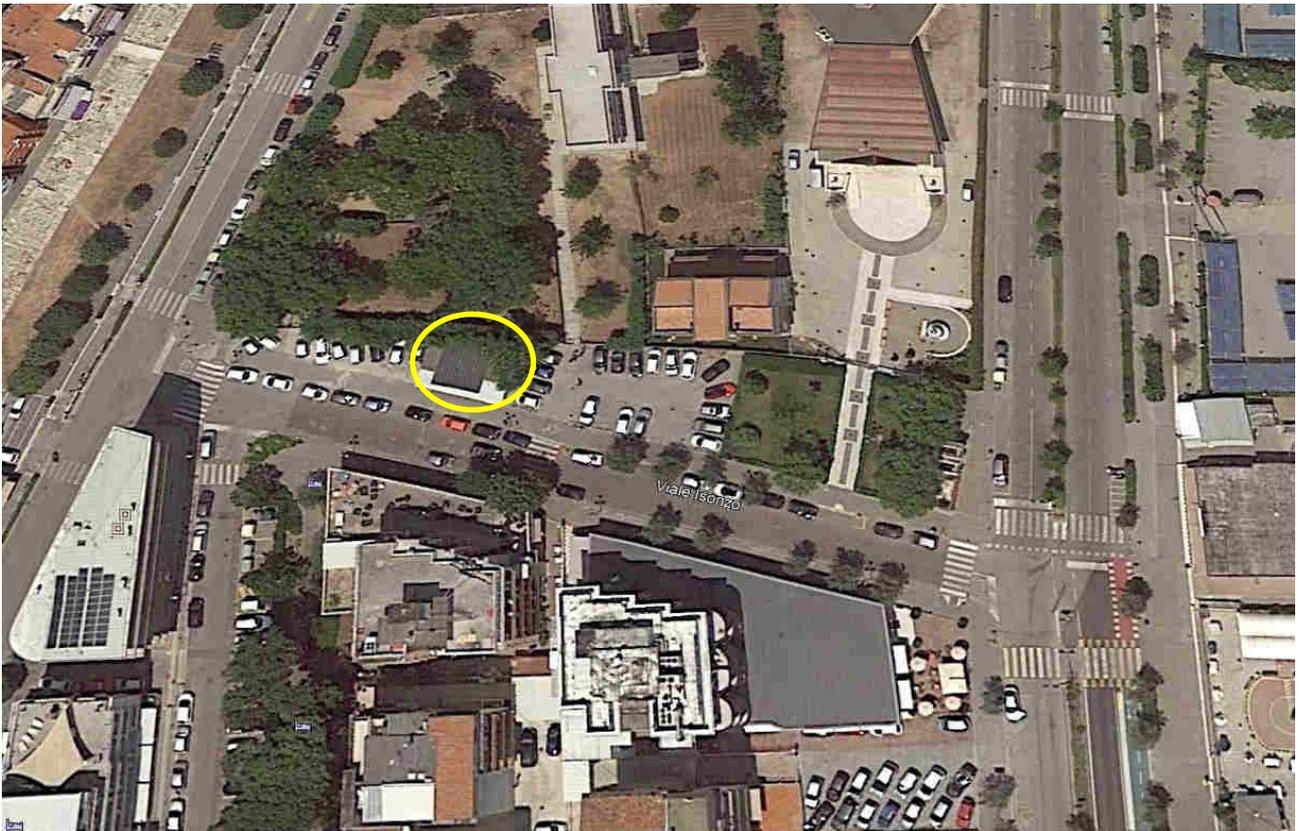


Immagine da satellite



foto n.1



foto n.2



foto n.3



**SETTORE LAVORI PUBBLICI
SERVIZIO PATRIMONIO**

R E L A Z I O N E


UBICAZIONE COMUNE DI CHIOGGIA (VE)
VIALE ISONZO




CATASTO FABBRICATI FOGLIO 26 Mappale 3815
ANNO DI COSTRUZIONE 1968

PROVENIENZA Deliberazione C.C. n.27 del 21.04.2016
Decreto Direttore Generale Agenzia del Demanio
Direz.Regionale Veneto prot. n.2016/7089/DR-VE del
04.05.2016

Trattasi di unità immobiliare commerciale della superficie catastale di mq. 63 sviluppata al piano terra ad uso negozio categoria catastale C1. La tipologia del fabbricato risulta essere in laterizio con copertura in pannelli. L'immobile è ubicato in Comune di Chioggia (VE), viale Isonzo. È censito al N.C.E.U. Foglio 26 mappale 3815. L'unità commerciale risulta in grave stato di manutenzione. L'immobile risulta attualmente locato e necessita di aggiornamento catastale e opere di bonifica su parte di copertura in eternit esistente, da effettuare con spese a carico dell'acquirente.

IL TECNICO

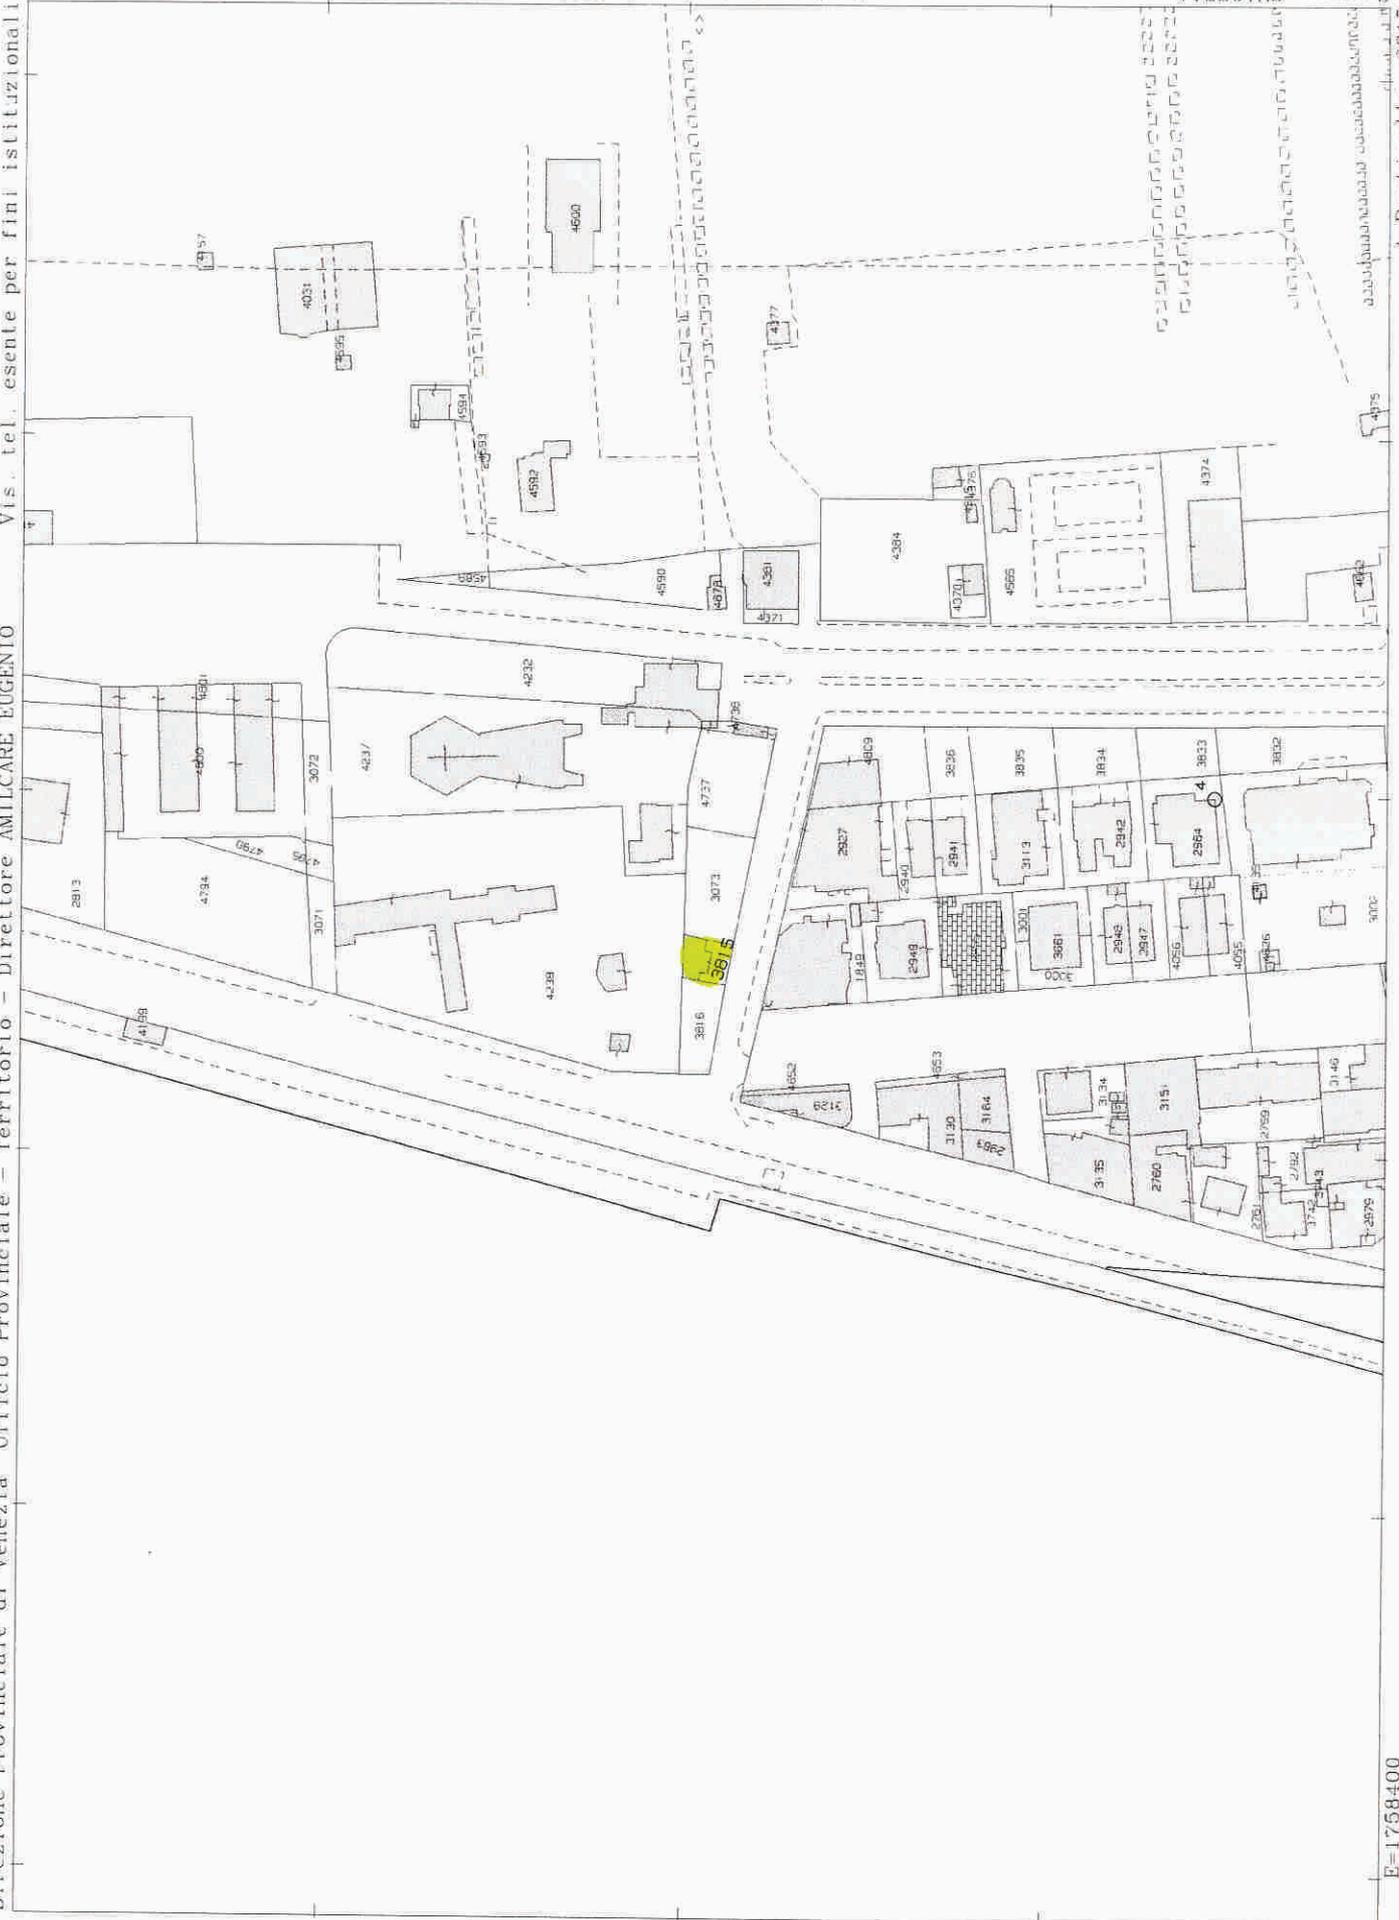

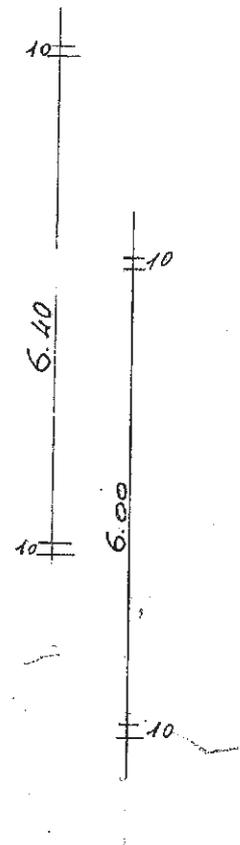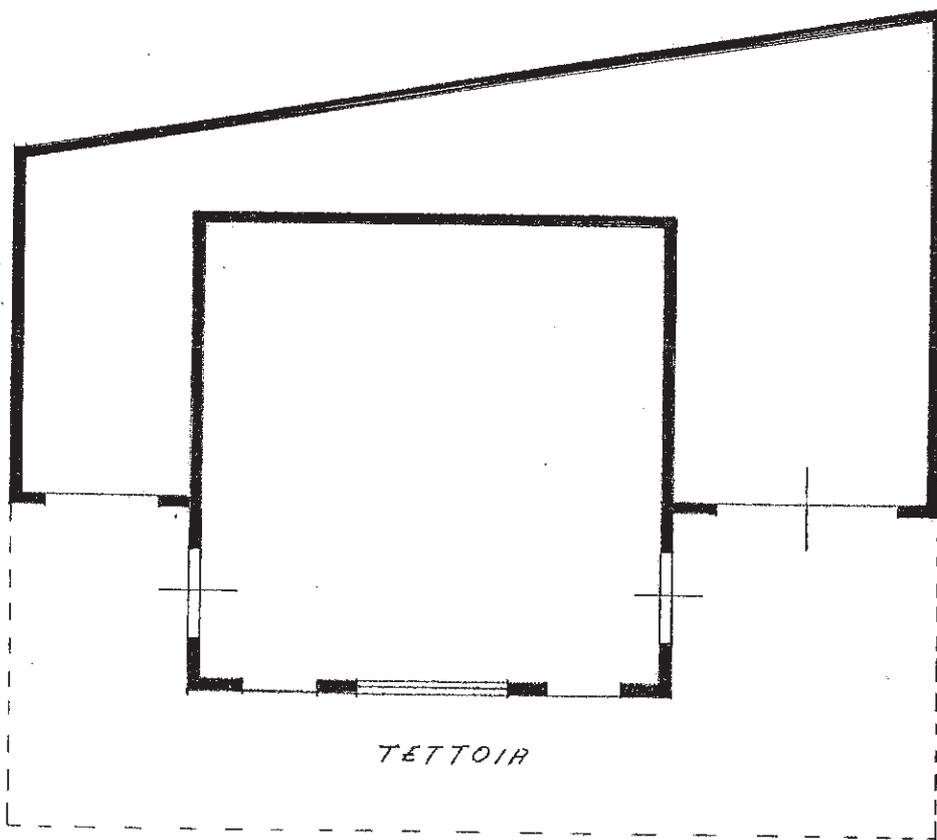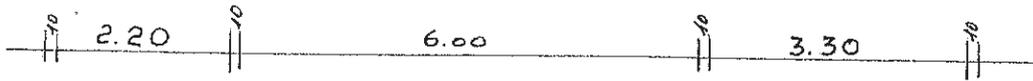

PIANTA Scala 1:100



Direzione Provinciale di Venezia
Ufficio Provinciale - Territorio
Servizi Catastali

Visura per immobile

Situazione degli atti informatizzati al 27/10/2017

Data: 27/10/2017 - Ora: 08.35.23 Fine

Visura n.: T9845 Pag: 1

Dati della richiesta	Comune di CHIOGGIA (Codice: C638)
	Provincia di VENEZIA
Catasto Fabbricati	Foglio: 26 Particella: 3815

Unità immobiliare

N.	DATI IDENTIFICATIVI				DATI DI CLASSAMENTO						DATI DERIVANTI DA	
	Sezione Urbana	Foglio	Particella	Sub	Zona Cens.	Micro Zona	Categoria	Classe	Consistenza	Superficie Catastale		Rendita
1		26	3815		2		C/1	10	50 m ²	Totale: 63 m ²	Euro 999,34	VARIAZIONE del 10/12/2015 protocollo n. VE0145184 in atti dal 10/12/2015 AGGIORNAMENTO PLANIMETRICO (n. 60361.1/2015)
Indirizzo		VIALE ISONZO piano: T;										
Notifica		-				Partita		-		Mod.58		16928
Annotazioni		di stadio: correzione su dati identificativi e metrici del protocollo di presentazione planimetrica n.433/1985										

INTESTATO

N.	DATI ANAGRAFICI	CODICE FISCALE	DIRITTI E ONERI REALI
1	COMUNE DI CHIOGGIA con sede in CHIOGGIA	00621100270*	(1) Proprieta' per 1/1
DATI DERIVANTI DA		VOLTURA D'UFFICIO del 04/05/2016 protocollo n. VE0052898 Voltura in atti dal 07/06/2016 Repertorio n.: 7089 Rogante: AGENZIA DEMANIO VE Sede: VENEZIA Registrazione: Sede: ESAMINA NOTA (n. 8287.1/2016)	

Unità immobiliari n. 1

Visura telematica esente per fini istituzionali

* Codice Fiscale Validato in Anagrafe Tributaria