



LOTTO 4

COMUNE DI CHIOGGIA (VE)
Piazza Baldin e Mantovan n.42 Chioggia (VE)
Appartamento censito N.C.E.U. fg 81 mappale 296 sub 3 e sub 5

SCHEMA DESCRITTIVA



Immagine da satellite



foto n.1



SETTORE LAVORI PUBBLICI
SERVIZIO PATRIMONIO
RELAZIONE

UBICAZIONE COMUNE DI CHIOGGIA PIAZZA BALDIN E MANTOVAN 42

CATASTO FABBRICATI FOGLIO 81 Mappale 296 sub.3

PERTINENZA FOGLIO 81 Mappale 296 sub.5

ANNO DI COSTRUZIONE 1950


PROVENIENZA Verbale di acquisizione n. prot. 11982 del 06.06.2005

Il fabbricato ad uso residenziale pubblico ex Stato, è stato realizzato nel 1950 e acquisito tra le proprietà Comunali, giusto verbale di acquisizione prot. n. 11982 in data 06.06.2005.

La tipologia è a blocco quadrifamigliare, composta da alloggi dislocati su 2 piani di cui n.2 a piano terra e n. 2 primo piano. Il complesso immobiliare è ubicato in Comune di Chioggia, località Cavanella d'Adige, via Piazza Baldin e Mantovan 42. È censito al N.C.E.U. Foglio 81 mappale 296 sub. 3 residenza e garage su mappale 296 sub. 5 e scoperto comune.

La residenza si sviluppa al piano primo, in un unico piano, con entrata comune, cucina pranzo, disimpegno, bagno con n. 2 camere da letto .

IL TECNICO

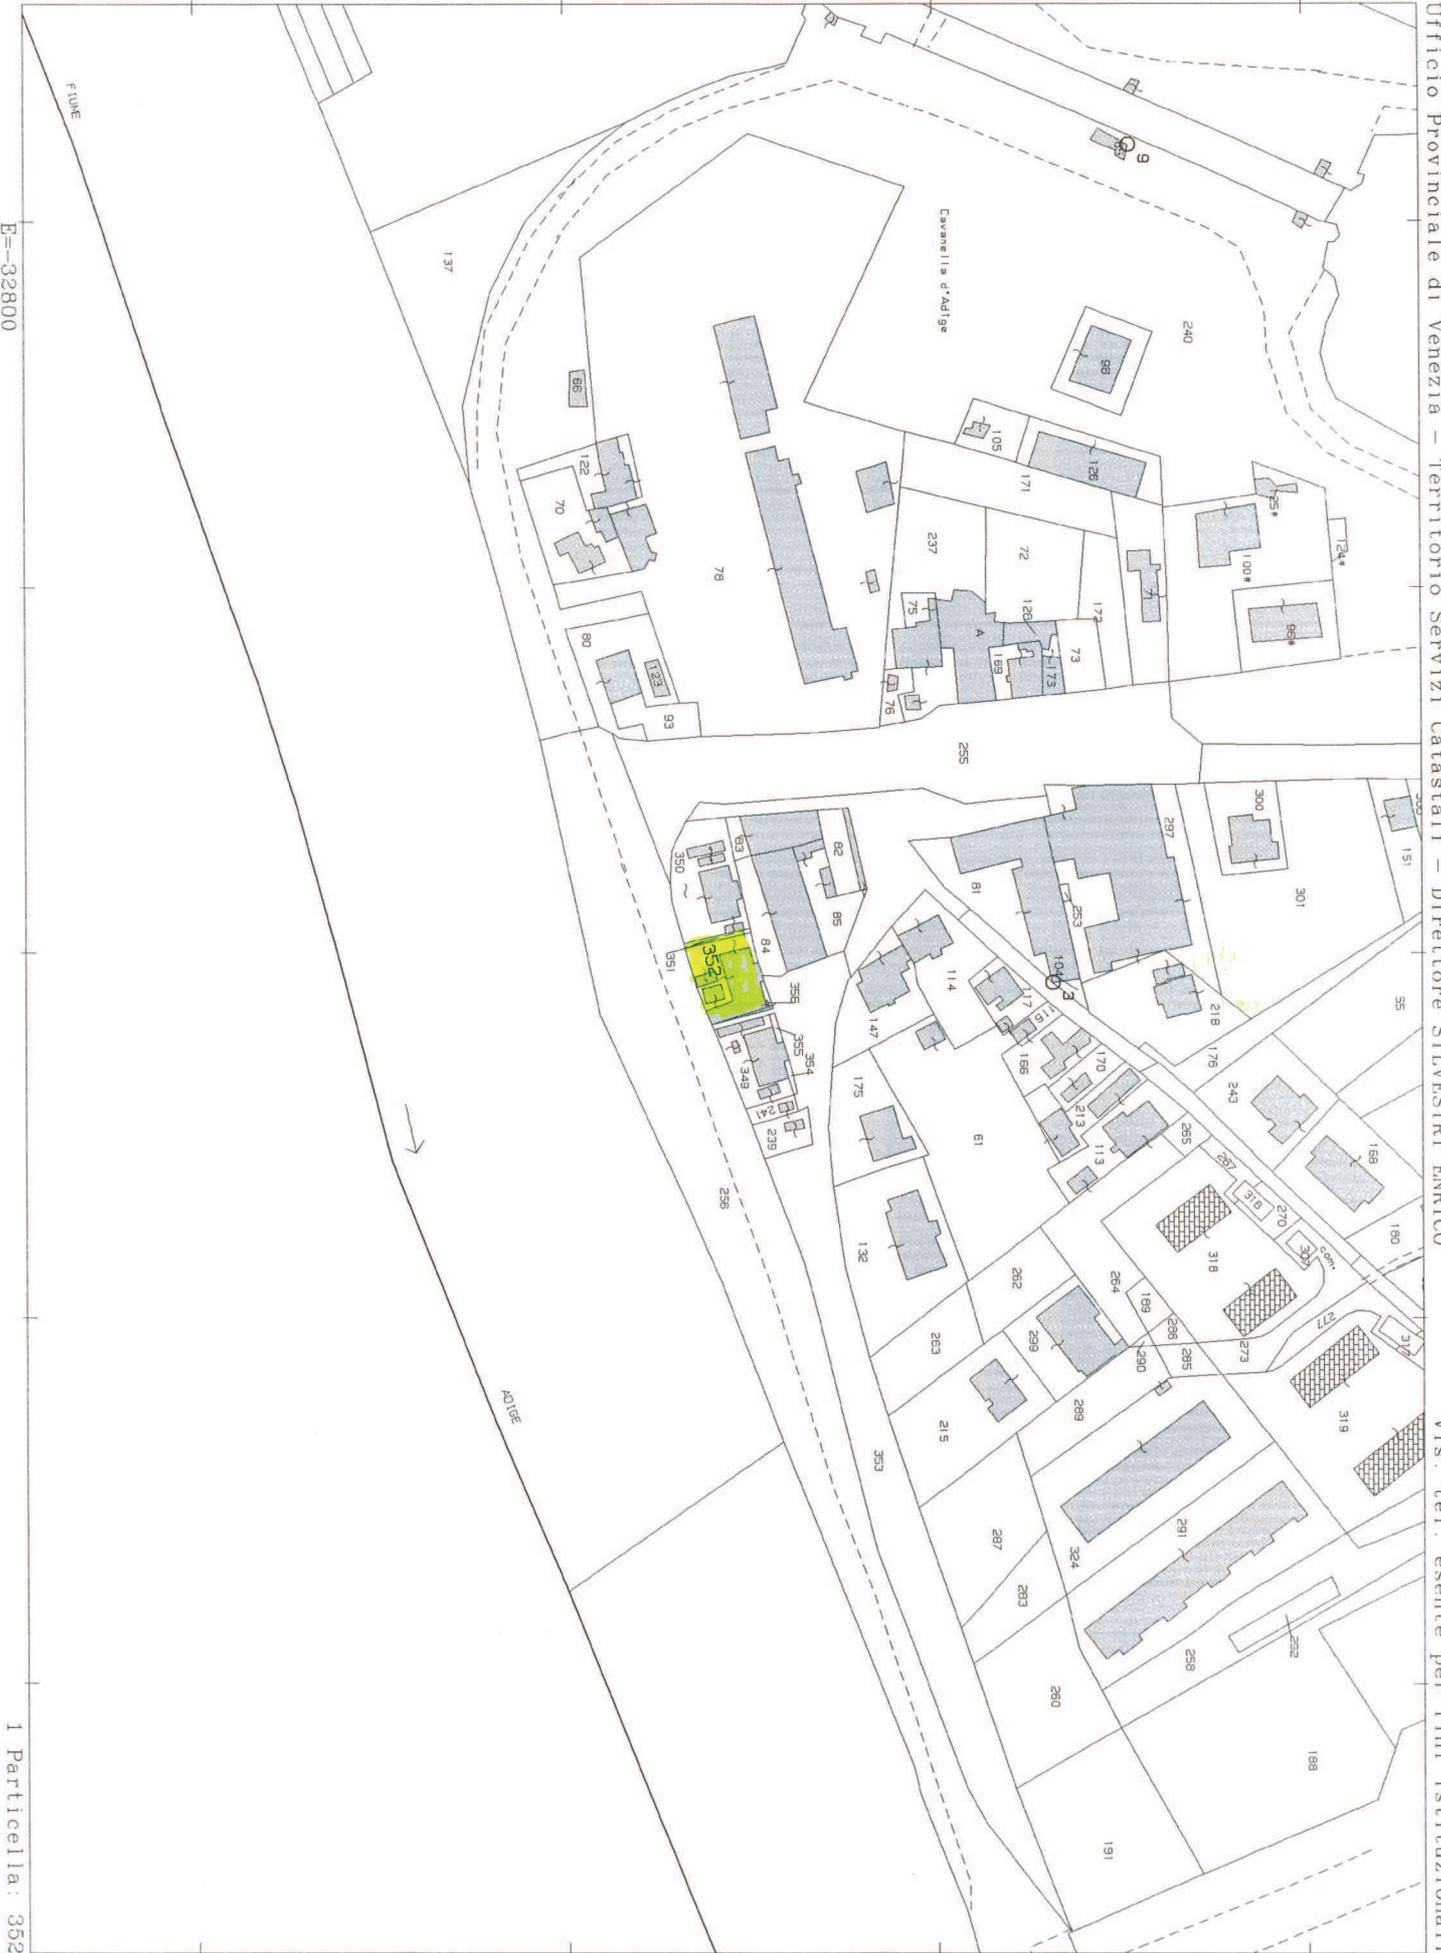

E=-32800

1 Particella: 352

MODULARIO
F. n. rend. - 487



MINISTERO DELLE FINANZE
DIREZIONE GENERALE DEL CATASTO E DEI SERVIZI TECNICI ERARIALI

Mod. B (Nuovo Catasto Edilizio Urbano)

Lire
200

NUOVO CATASTO EDILIZIO URBANO


(R. DECRETO-LEGGE 15 APRILE 1959, N. 652)

Planimetria dell'immobile situato nel Comune di CHIOGGIA Via CAVANELLA ADIGE

Ditta DEMANIO DELLO STATO ramo LL.PP Prop.Area - I.A.C.P Amministratore. (*)

Allegata alla dichiarazione presentata all'Ufficio Tecnico Erariale di VENEZIA

(*) Locatario MERLIN ANACLETO MRLNLT45A05C638M Prop.manufatto

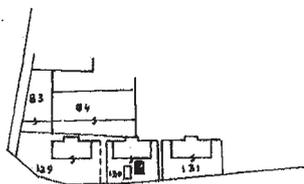

Estratto di Mappa

Scala 1:200


Fg.81 mapp.130

Piazza M.Baldin

PIANTA PIANO TERRA

H = 1.85 m

Prop.Demanio dello Stato

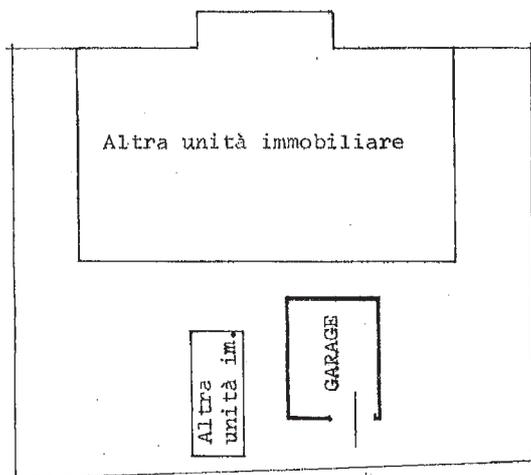

Prop.Demanio dello Stato

Strada comunale
S.S 309 - Cavarzere

ORIENTAMENTO
N



SCALA DI I. 1:200

Fg.81 mapp.157 sub.5

SPAZIO RISERVATO PER LE ANNOTAZIONI D'UFFICIO

SPAZIO RISERVATO PER LE ANNOTAZIONI D'UFFICIO

Compilata dal ING.DAMIANO ZENNARO
(Titolo, nome e cognome del tecnico)

Iscritto all'Albo degli INGEGNERI
della Provincia di VENEZIA

DATA 1986

Firma:



DATA 8 GIU 1987
PROT. N° 52

81
157
5

Visura per immobile

Situazione degli atti informatizzati al 01/09/2015

Dati della richiesta	Comune di CHIOGGIA (Codice: C638)
	Provincia di VENEZIA
Catasto Fabbricati	Foglio: 81 Particella: 296 Sub.: 3

Unità immobiliare

N.	DATI IDENTIFICATIVI				DATI DI CLASSAMENTO						Rendita	DATI DERIVANTI DA
	Sezione Urbana	Foglio	Particella	Sub	Zona Cens.	Micro Zona	Categoria	Classe	Consistenza			
1		81	296	3	5		A/4	4	4 vani		Euro 189,02	VARIAZIONE TOPONOMASTICA del 23/12/2014 n. 186893.1/2014 in atti dal 23/12/2014 (protocollo n. VE0294853) VARIAZIONE DI TOPONOMASTICA
Indirizzo		LOCALITA' CAVANELLA n. 44 piano: 1;										

INTESTATO

N.	DATI ANAGRAFICI	CODICE FISCALE	DIRITTI E ONERI REALI
1	COMUNE DI CHIOGGIA con sede in CHIOGGIA	00621100270*	(1) Proprieta' per 1/1
DATI DERIVANTI DA		VOLTURA D'UFFICIO del 06/06/2005 Voltura n. 9625.1/2006 in atti dal 12/06/2006 (protocollo n. VE0103995) Repertorio n.: 311 Rogante: AGENZIA DEMANIO Sede: VENEZIA Registrazione: Sede: ESAMINA NOTA - DEVOLUZIONE	

Mappali Terreni Correlati

Sezione - Foglio 81 - Particella 352

Sezione - Foglio 81 - Particella 356

Unità immobiliari n. 1

Visura telematica esente per fini istituzionali

Visura per immobile

Situazione degli atti informatizzati al 01/09/2015

Dati della richiesta	Comune di CHIOGGIA (Codice: C638)
Catasto Fabbricati	Provincia di VENEZIA Foglio: 81 Particella: 296 Sub.: 5

Unità immobiliare

N.	DATI IDENTIFICATIVI				DATI DI CLASSAMENTO						Rendita	DATI DERIVANTI DA
	Sezione Urbana	Foglio	Particella	Sub	Zona Cens.	Micro Zona	Categoria	Classe	Consistenza			
1		81	296	5	5		C/6	4	17 m ²		Euro 32,49	VARIAZIONE TOPONOMASTICA del 23/12/2014 n. 186895.1/2014 in atti dal 23/12/2014 (protocollo n. VE0294855) VARIAZIONE DI TOPONOMASTICA
Indirizzo		LOCALITA' CAVANELLA piano: T;										
Notifica		in corso con prot. VE0236774/2004 del //						Partita	-	Mod.58	-	

INTESTATO

N.	DATI ANAGRAFICI	CODICE FISCALE	DIRITTI E ONERI REALI
1	COMUNE DI CHIOGGIA con sede in CHIOGGIA	00621100270*	(1) Proprieta' per 1000/1000
DATI DERIVANTI DA		VOLTURA D'UFFICIO del 29/03/2012 Voltura n. 12326.1/2012 in atti dal 22/06/2012 (protocollo n. VE0102518) Repertorio n.: 5760 Rogante: AGENZIA DEL DEMANI Sede: ROMA Registrazione: Sede: ESAMINA NOTA	

Mappali Terreni Correlati

Sezione - Foglio 81 - Particella 352

Sezione - Foglio 81 - Particella 356

Unità immobiliari n. 1

Visura telematica esente per fini istituzionali