



LOTTO UNICO

COMUNE DI CHIOGGIA (VE)
Via Orti Ovest n.43 - Chioggia (VE)
Appartamento censito N.C.E.U. fg 38 mappale 1605 sub 6

SCHEMA DESCRITTIVA



Immagine da satellite



foto n.1



SETTORE LAVORI PUBBLICI
SERVIZIO PATRIMONIO
RELAZIONE

UBICAZIONE COMUNE DI CHIOGGIA ORTI OVEST 43

CATASTO FABBRICATI FG 38 mappale 1605 sub.6

ANNO DI COSTRUZIONE 1953

PROVENIENZA Verbale di acquisizione n. prot. 13432 del 03.08.2011

Il fabbricato ad uso residenziale pubblico ex Stato, è stato realizzato nel 1953 e acquisito tra le proprietà Comunali, giusto verbale di acquisizione prot. n. 13432 in data 03.08.2011.


La tipologia è a blocco, con ingresso quadrifamigliare, composto da alloggi dislocati su 2 piani di cui n.2 a piano terra e n. 2 primo piano. Il complesso immobiliare è ubicato in Comune di Chioggia, via Orti Ovest n. 43. È censito al N.C.E.U. Foglio 38 mappale 1605 sub. 6.

La residenza si sviluppa al piano primo, in un unico piano, con entrata comune, cucina/soggiorno, 2 camere e bagno.

IL TECNICO

N=5009900

E=1757300

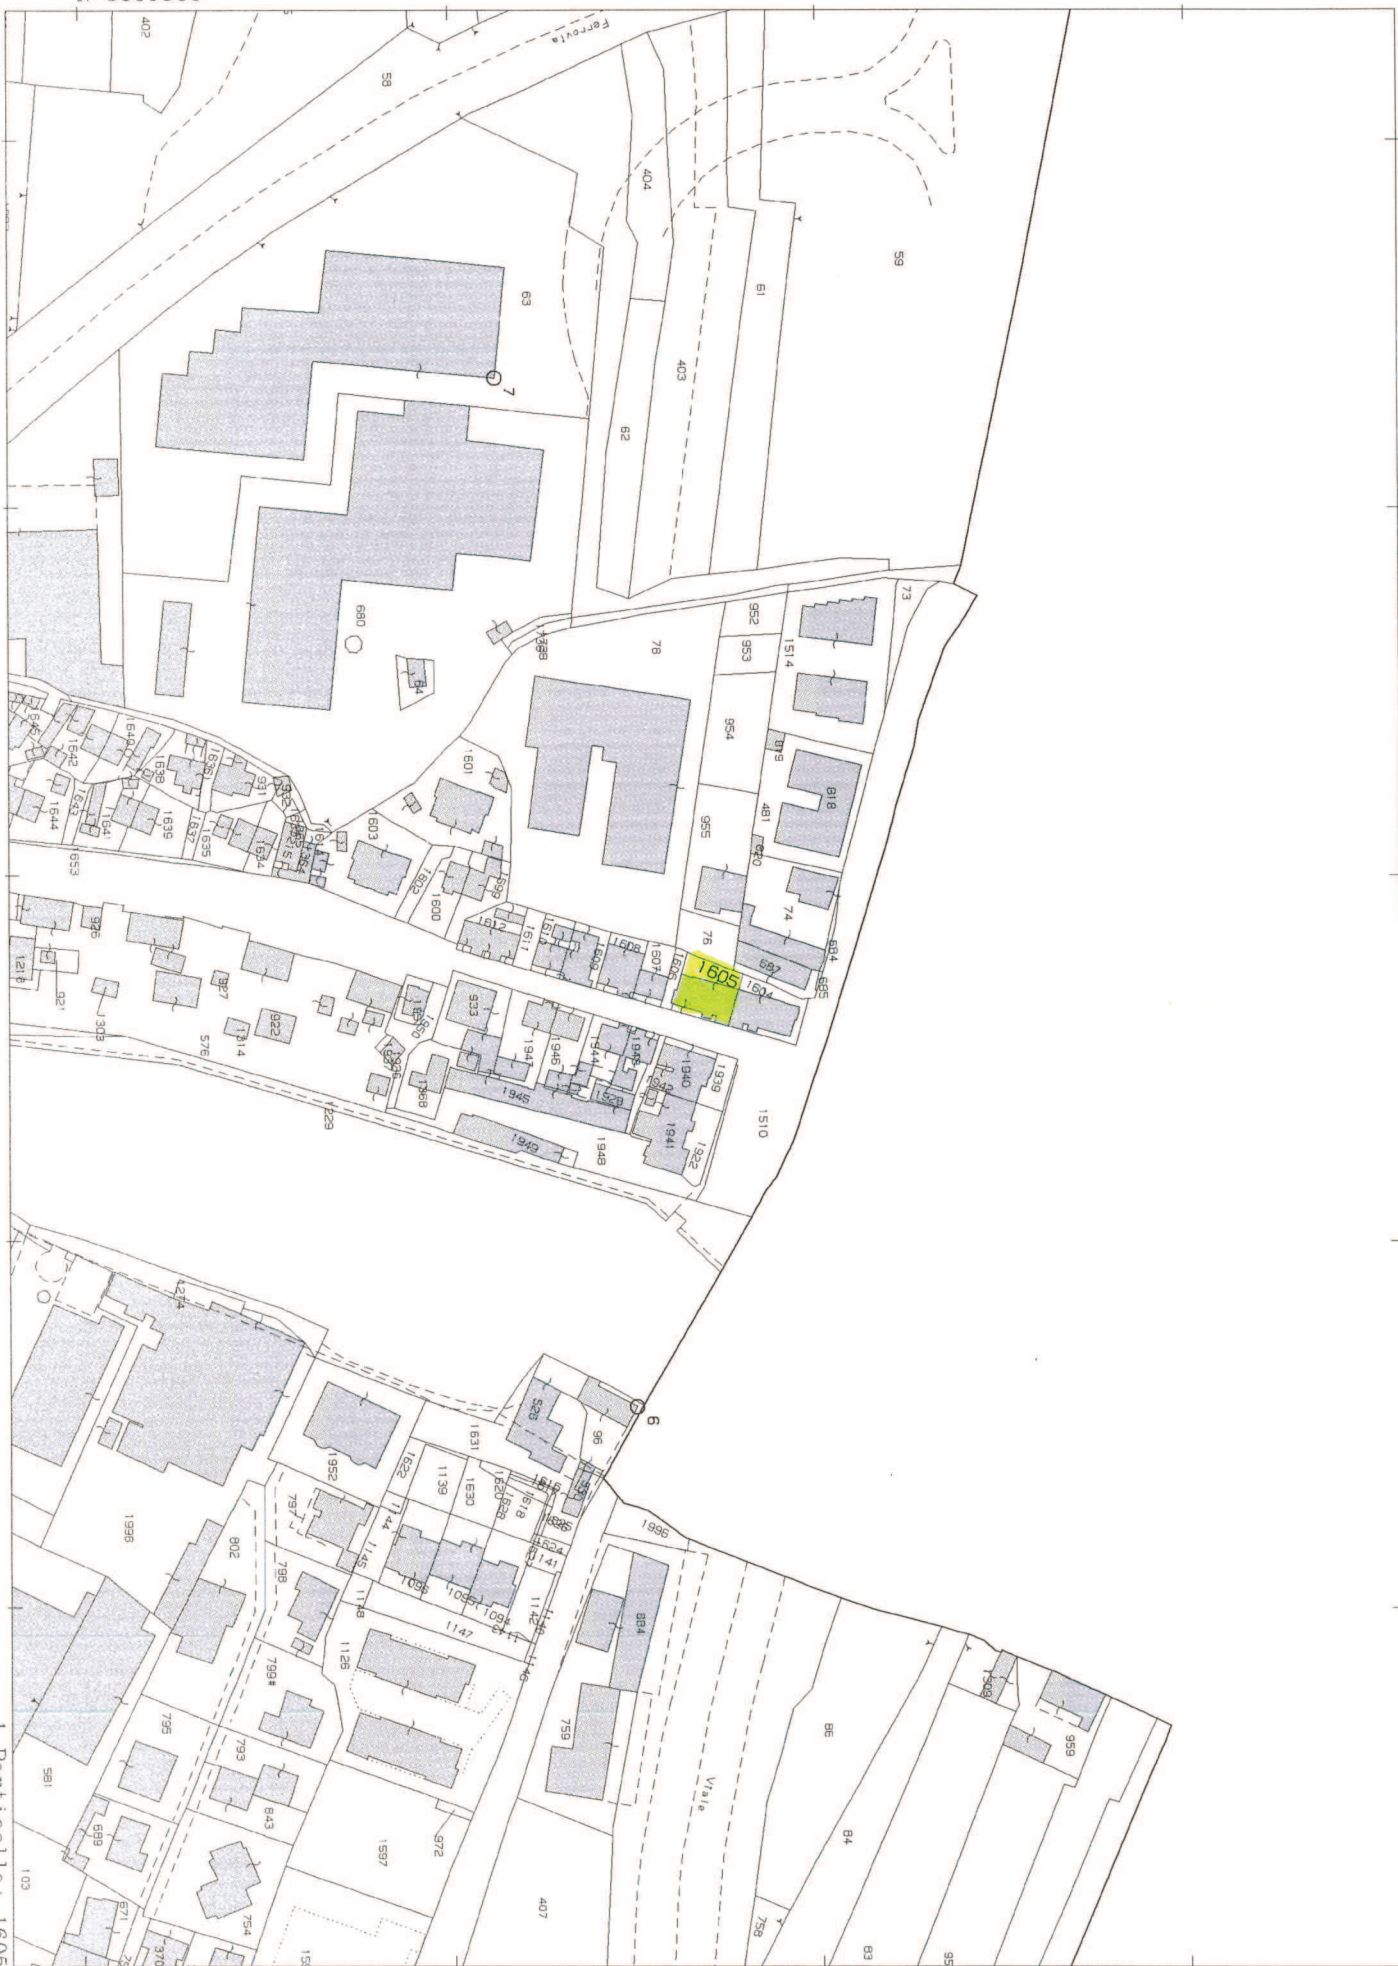

1 Particella: 1605



Comune: CHIOGGIA
Foglio: 38

Scala originale: 1:2000
Dimensione cornice: 534.000 x 378.000 metri


2-Set-2015 10:31
Prot. n. T63811/2015

Dichiarazione protocollo n. _____ del _____	
Planimetria di u.i.u. in Comune di Chioggia	
Via Della Fossetta	
civ. 43 .	
Identificativi Catastali:	Compilata da:
Sezione:	Boscarato Alvaro
Foglio: 38	Iscritto all'albo:
Particella: 1605	Architetti
Subalterno: 6	Prov. Padova
	N. 748

Scheda n. 1 Scala 1:200

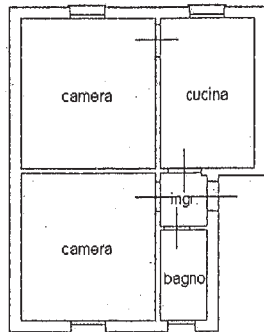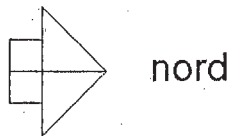

PIANO PRIMO H= 2.80

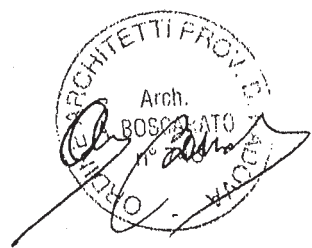

Visura per immobile

Situazione degli atti informatizzati al 02/09/2015

Dati della richiesta	Comune di CHIOGGIA (Codice: C638)
	Provincia di VENEZIA
Catasto Fabbricati	Foglio: 38 Particella: 1605 Sub.: 6

Unità immobiliare

N.	DATI IDENTIFICATIVI				DATI DI CLASSAMENTO						Rendita	DATI DERIVANTI DA
	Sezione Urbana	Foglio	Particella	Sub	Zona Cens.	Micro Zona	Categoria	Classe	Consistenza			
1		38	1605	6	3		A/3	5	4 vani		Euro 340,86	VARIAZIONE NEL CLASSAMENTO del 16/02/2012 n. 2988.1/2012 in atti dal 16/02/2012 (protocollo n. VE0024892) VARIAZIONE DI CLASSAMENTO
Indirizzo		VIA DELLA FOSSETTA n. 43 piano: T;										
Annotazioni		Classamento e rendita validati (D.M. 701/94)										

INTESTATO

N.	DATI ANAGRAFICI	CODICE FISCALE	DIRITTI E ONERI REALI
1	COMUNE DI CHIOGGIA con sede in CHIOGGIA	00621100270*	(1) Proprieta' per 100/100
DATI DERIVANTI DA		VOLTURA D'UFFICIO del 14/07/2011 Voltura n. 14769.1/2011 in atti dal 13/09/2011 (protocollo n. VE0171275) Repertorio n.: 13432 Rogante: AGENZIA DEL DEMANI Sede: ROMA Registrazione: Sede: ESAMINA NOTA	

Unità immobiliari n. 1

Visura telematica esente per fini istituzionali