Presidenza del Consiglio dei Ministri

Dipartimento della Protezione Civile

Commissario Delegato per l'Emergenza concernente gli eccezionali eventi meteorologici del 26 settembre 2007 che hanno colpito parte del territorio della Regione Veneto. OPCM n.3621 del 18/10/2007

REGIONE DEL VENETO — COMUNE DI CHIOGGIA

Accordo di Programma per la Salvaguardia Ambientale del Bacino del Lusenzo nella Laguna di Venezia e per la Prevenzione del Rischio Idraulico dell'Area di Sottomarina

LOTTO 2 - INTERVENTI PIAZZA EUROPA

AGGIORNAMENTO PROGETTO PRELIMINARE

PROGETTAZIONE

VERITAS

VERITAS S.p.A.
Santa Croce 489
30135 Venezia (VE)
tel. 041.72.01.111 - fax 041.72.92.643
e-mail: info@gruppoveritas.it

IL PROGETTISTA
Ing. Samuele Colombo

IL DIRETTORE INGEGNERIA
Ing. Umberto Benedetti

IL RESPONSABILE INGEGNERIA CHIOGGIA
Ing. Samuele Colombo

IL RESPONSABILE DI COMMESSA
Ing. Sonia Martignon

PLANIMETRIA GENERALE
ESTRATTO P.R.G.

SCALA 1 : 10.000

TAV. 1

CODICE ELABORATO

CODICE COMMESSA: 321600220

REV.	DATA	MOTIVO	ESEGUITO	CONTROLLATO	APPROVATO
02	Aprile 2014	EMISSIONE CON AGGIORNAMENTO PER SERVITU'	S.S.	S.C.	S.C.
01	Dicembre 2013	EMISSIONE	A.P.	S.C.	S.C.
00	Settembre 2011	EMISSIONE	A.P.	S.C.	S.C.

PLANIMETRIA GENERALE

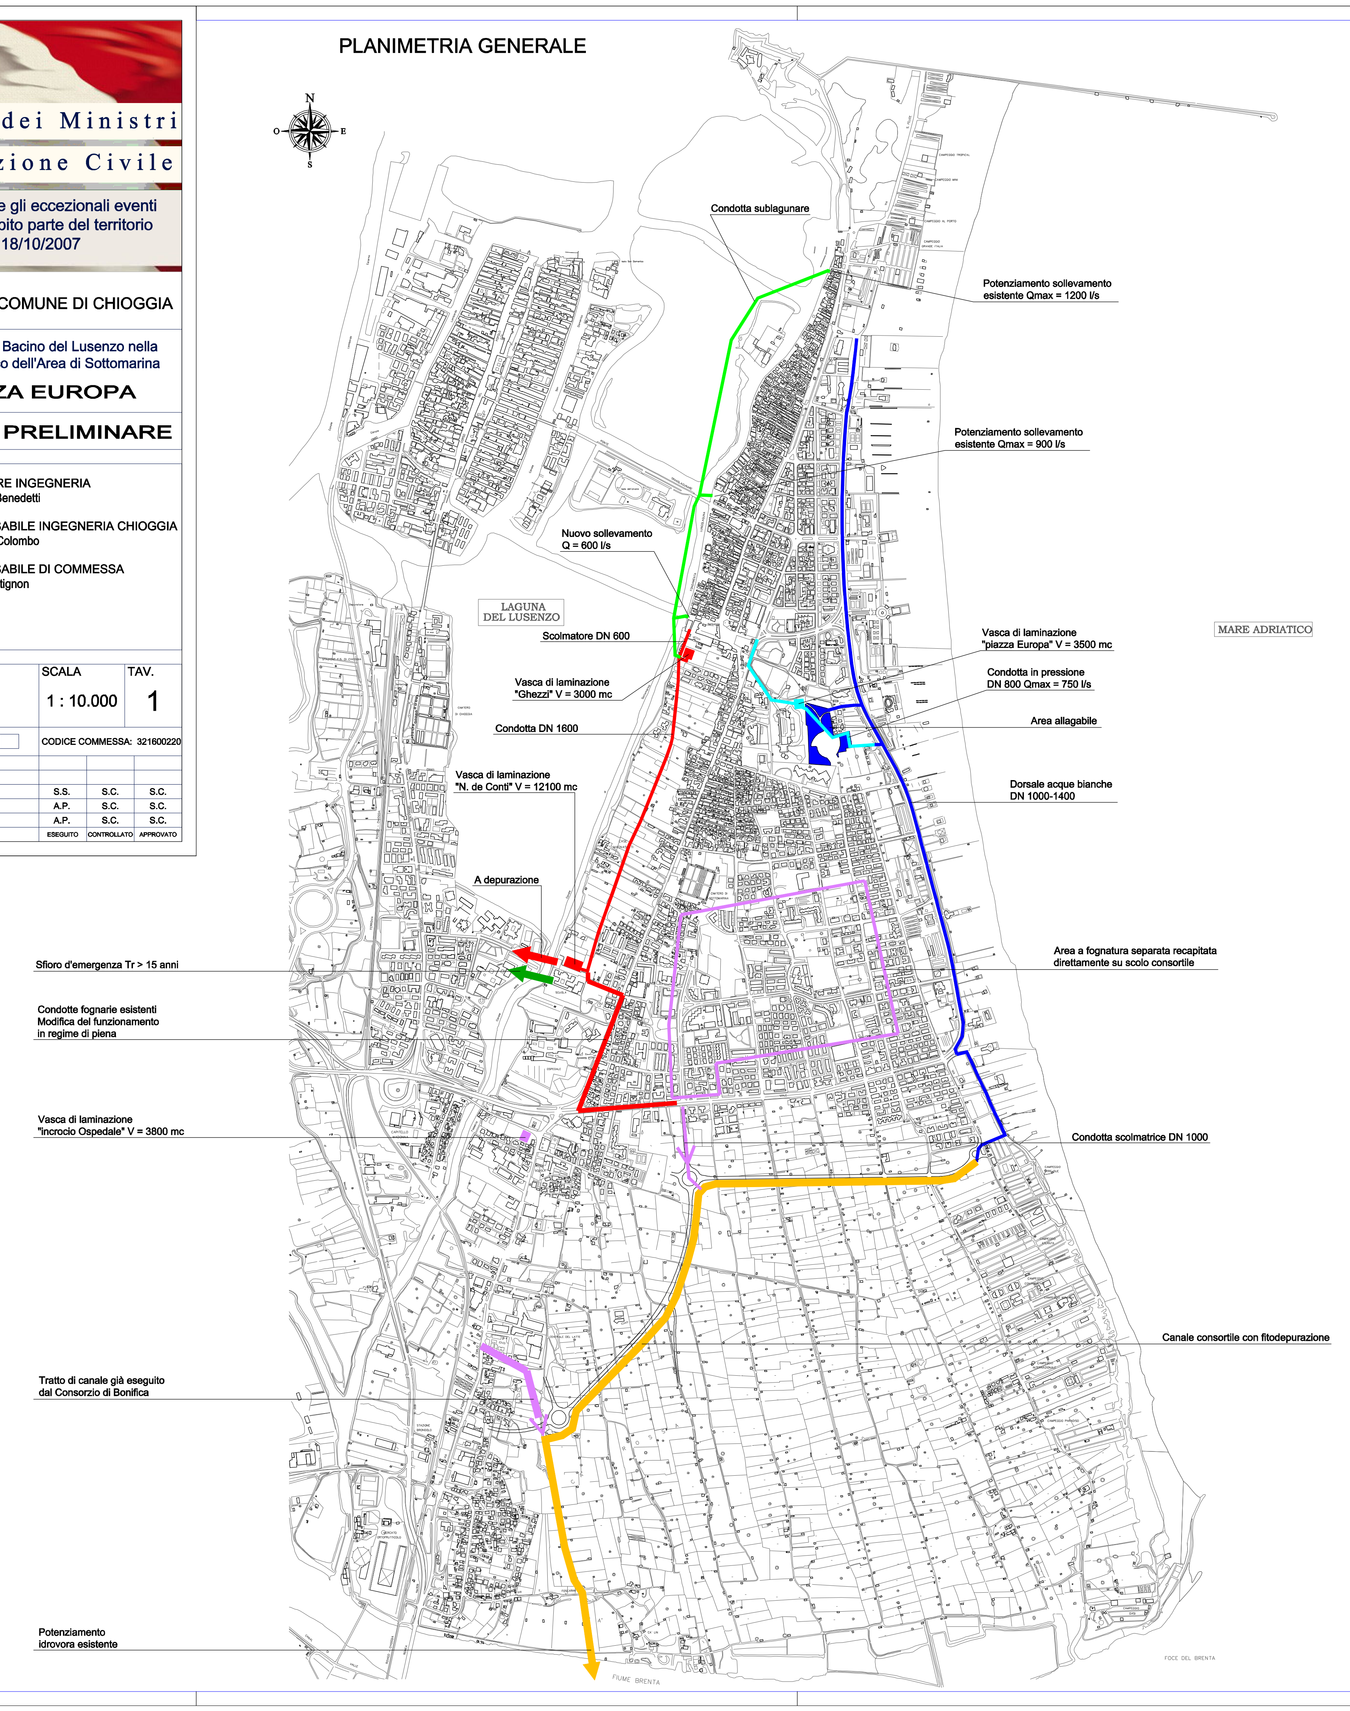

LEGENDA

- Stralcio n. 1 a cura del Consorzio di Bonifica Bacchiglione Brenta
- Stralcio n. 2 a cura di VERITAS spa
- Stralcio n. 3 a cura del Comune di Chioggia
- Stralcio n. 4 a cura di VERITAS spa
- Stralcio n. 5 a cura del MAV-CVN
- Opere funzionali all'accordo di programma già realizzate o in fase di realizzazione/progettazione e finanziate con altri fondi

ESTRATTO P.R.G

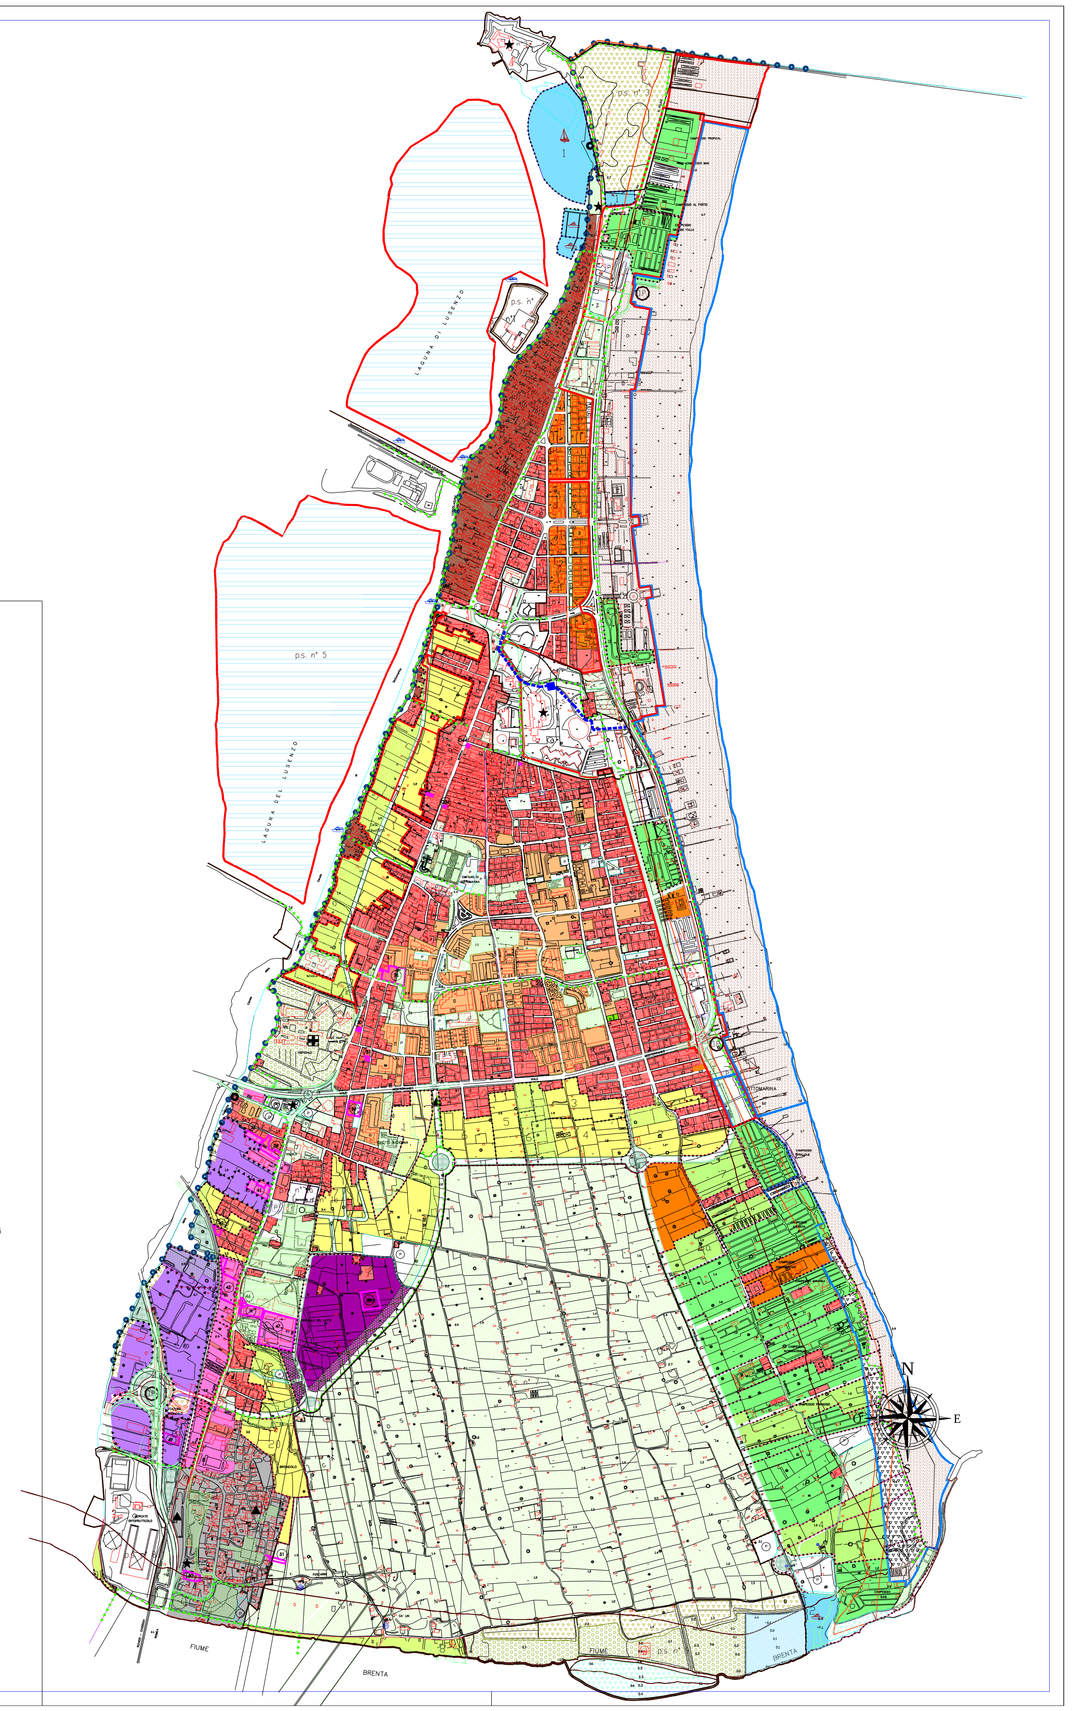

LEGENDA

perimetro zona territoriale omogenea (ZTO)

tipo di sito (A, B1, B2, B3, C1, C2, D1, D2, D3, D4, D5, D6, D7, D8, D9, D10, D11, D12, D13, D14, D15, F1, F4)

numero di riferimento tabella dimensionamento

intervento diretto (ID)

tipo di SUA (PL, PR, PP, PEEP, PDP , PZ , PN)

obbligo di SUA (O)

SUA vigente (V)

numero di riferimento tabella di dimensionamento / riferimento alle ASU del PRG precedente

zto SA - aree per l'istruzione

zto SB - attrezzature di interesse comune

zto SC - verde pubblico attrezzato

zto SD - parcheggi pubblici

zto SE - mercati speciali

zto SDP - parcheggi privati

zto F1 - attrezzature sanitarie ed ospedaliere

zto F2 - parchi territoriali

zto F3 - istruzione superiore all'obbligo

numero di riferimento tabella di dimensionamento

SISTEMA AMBIENTALE

- Laguna viva
- Barene e valle
- Isole della laguna
- Mista
- Zone umide e canneti
- Ambiti interessati dalla presenza di dune consolidate, boscive e fossili
- Arenile
- Area di tutela paesaggistica della foce dell'Adige e del Brenta
- Ambiti fluviali da riqualificare
- Bosco Nordio riserva
- Bosco Nordio pre parco
- Cori visuali aperti
- Apertura cori d'acqua
- Ambito sponde fluviali
- Aree di riqualificazione ambientale mediante rimboschimento
- Parco degli orti
- E11 - Parco degli orti
- E21 - Zona agricola degli orti
- E22 - Zona agricola della monocultura intensiva
- E23 - Zona agricola della monocultura intensiva di interesse paesaggistico
- E24 - Zona agricola di riqualificazione ambiti fluviali
- E32 - Zona agricola ad elevato frazionamento fondiario
- E32 - Zona agricola ad elevato frazionamento fondiario di interesse paesaggistico ambientale
- E4 - Nucleo rurale
- E4 - Nucleo rurale con obbligo di SUA
- Parco ferroviario

SISTEMA DEI BENI STORICO CULTURALI

- Reti idrauliche storiche
- Edifici di interesse storico documentate (n° riferimento schede)
- Manufatti costituenti documenti della civiltà industriale
- Fortificazioni
- Capi contenimento lagunare
- Casoni lagunari
- Ville
- Conche di navigazione di interesse storico
- Manufatti idraulici di interesse storico
- Siti di interesse archeologici
- Schede attività produttive Art. 126 L.R. 61/85
- Attività produttive da confermare Art. 30 punto 3 L.R. 61/85
- Attività produttive da trasferire Art. 30 punto 5 L.R. 61/85
- Aree produttive esistenti soggette a convenzionamento

SISTEMA RELAZIONALE

- Zone di rispetto infrastrutture
- Tracciati vari di nuova formazione
- Fasce di rispetto stradale
- Percorsi ciclopedonali
- Percorsi pedonali
- Ambiti assoggettati a SUA / Comparto
- Perimetro confine comunale
- Verde privato
- Scuola nella

- PGRIGEA , SUA e Varianti in itinere
- PGRIGEA e SUA Approvati
- Opere Pubbliche approvate dopo adozione V.PRG.