


LEGENDA	
	CONDOTTE IN PROGETTO - INTERRATI
	MANUFATTI IN PROGETTO - INTERRATI
	GASDOTTO - Media Pressione
	ACQUEDOTTO
	FOGNATURA - Dorsale
	FOGNATURA - Condotte secondarie
	RETE ENEL - Media Tensione 20000 V
	RETE ENEL - Bassa Tensione
	TELECOMUNICAZIONI

N.B. Tutte le posizioni sono indicative; le posizioni effettive dovranno essere individuate tramite appositi scavi di sondaggio in corso d'opera

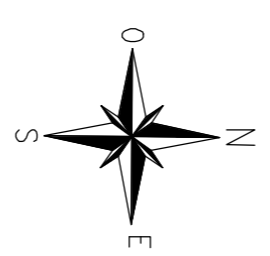

Presidenza del Consiglio dei Ministri
Dipartimento della Protezione Civile

Commissario Delegato per l'emergenza concernente gli eccezionali eventi meteorologici del 26 settembre 2007 che hanno colpito parte del territorio della Regione Veneto. OPCM n.3621 del 18/10/2007


REGIONE DEL VENETO **COMUNE DI CHIOGGIA**

Accordo di Programma per la Salvaguardia Ambientale del Bacino del Lusenzo nella Laguna di Venezia e per la Prevenzione del Rischio Idraulico dell'Area di Sottomarina
LOTTO 2 - INTERVENTI PIAZZA EUROPA

AGGIORNAMENTO PROGETTO PRELIMINARE

PROGETTAZIONE	IL PROGETTISTA Ing. Samuele Colombo	IL DIRETTORE INGEGNERIA Ing. Umberto Benedetti
IL RESPONSABILE INGEGNERIA CHIOGGIA	Ing. Samuele Colombo	IL RESPONSABILE DI COMMESSA
	Ing. Sonia Marignoni	

PLANIMETRIA SOTTOSERVIZI ESISTENTI		SCALA	TAV.
		1 : 500	2
CODICE COMMESSA: 321600229			
CODICE ELABORATO			
02	Aprile 2014	EMISSIONE CON AGGIORNAMENTO PER SERVITÙ'	S.M. S.C. S.C. S.C.
01	Dicembre 2013	EMISSIONE	A.P. S.C. S.C. S.C.
00	Settembre 2011	EMISSIONE	A.P. S.C. S.C. S.C.
REV.	DATA	MOTIVO	ESECUZIONE CONTROLLATA APPROVATA

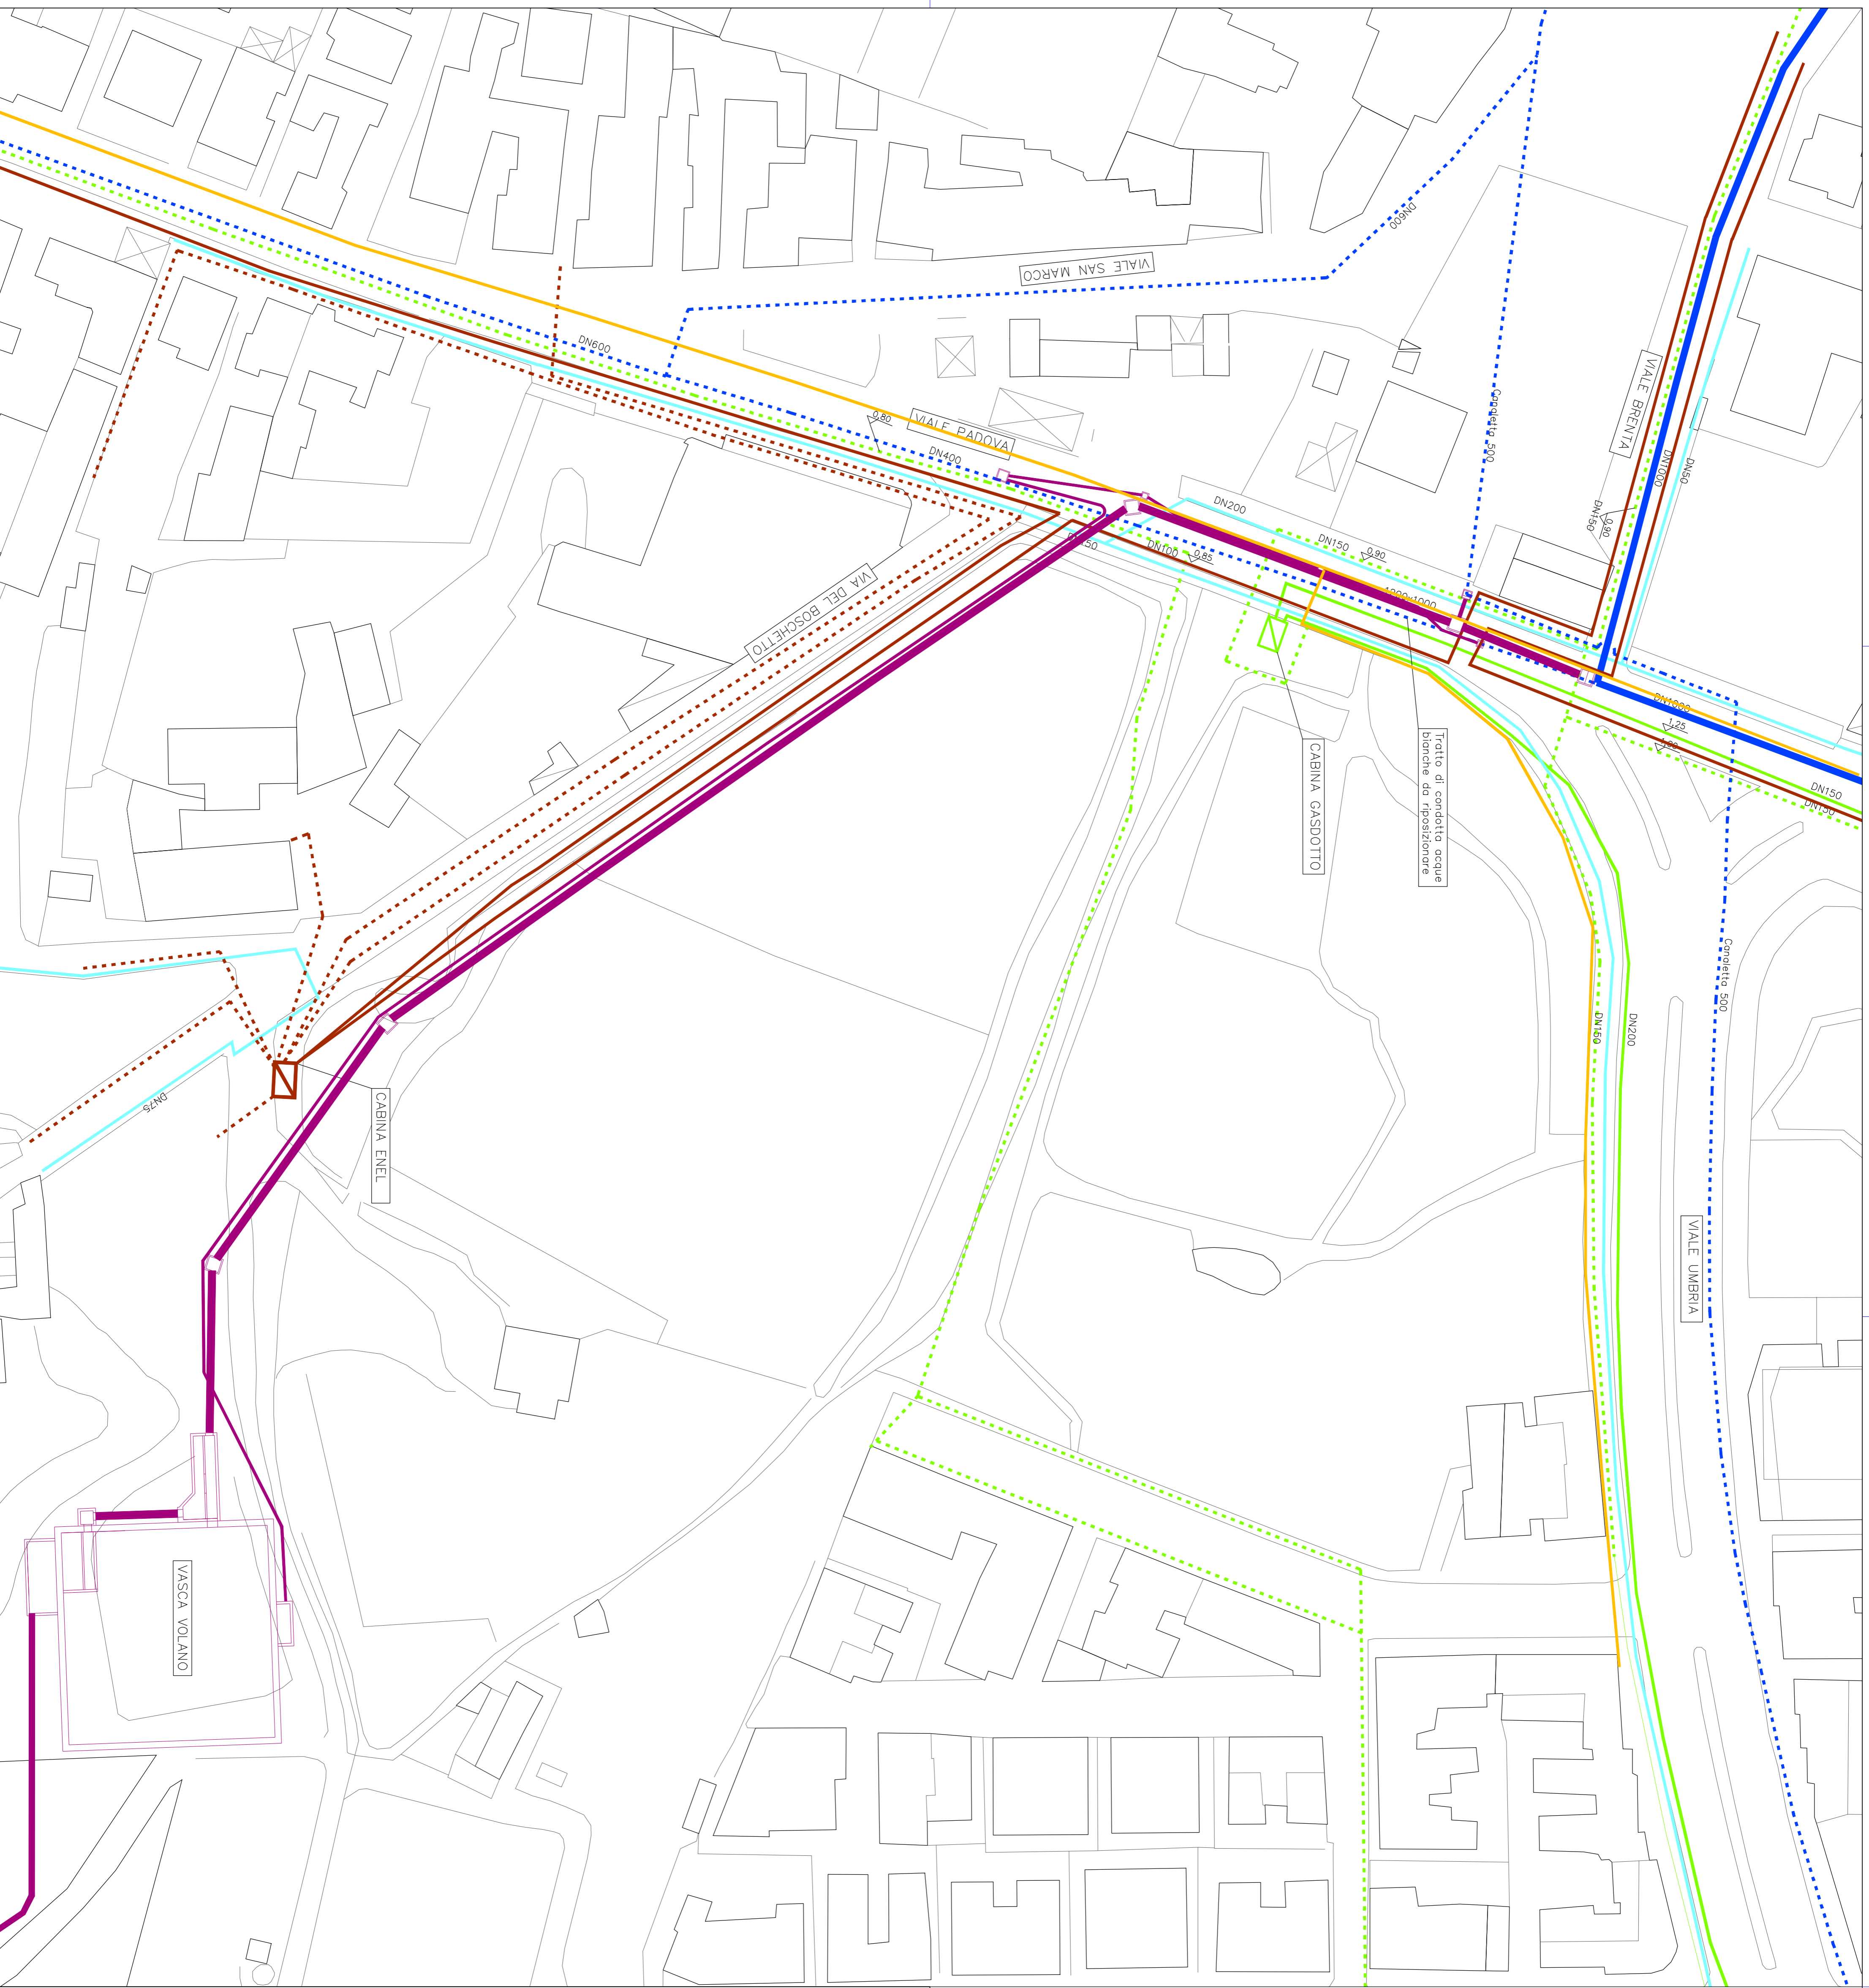

VERTAS
VERTAS S.p.A.
30135 Venezia, VE
Tel. 041 7291111 - Fax 041 7292443
e-mail: info@vertas.it