

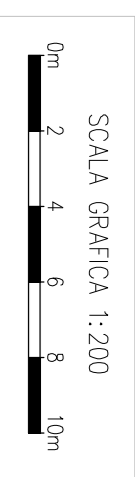


LEGENDA


- MANUFATTI IN PROGETTO - INTERRATI
- EDIFICIO DI CONTROLLO
- NUOVA AREA PAVIMENTATA
- RECINZIONE AREA EDIFICIO (RETE METALLICA H=1,80m)
- CHIUSINI DI ACCESSO

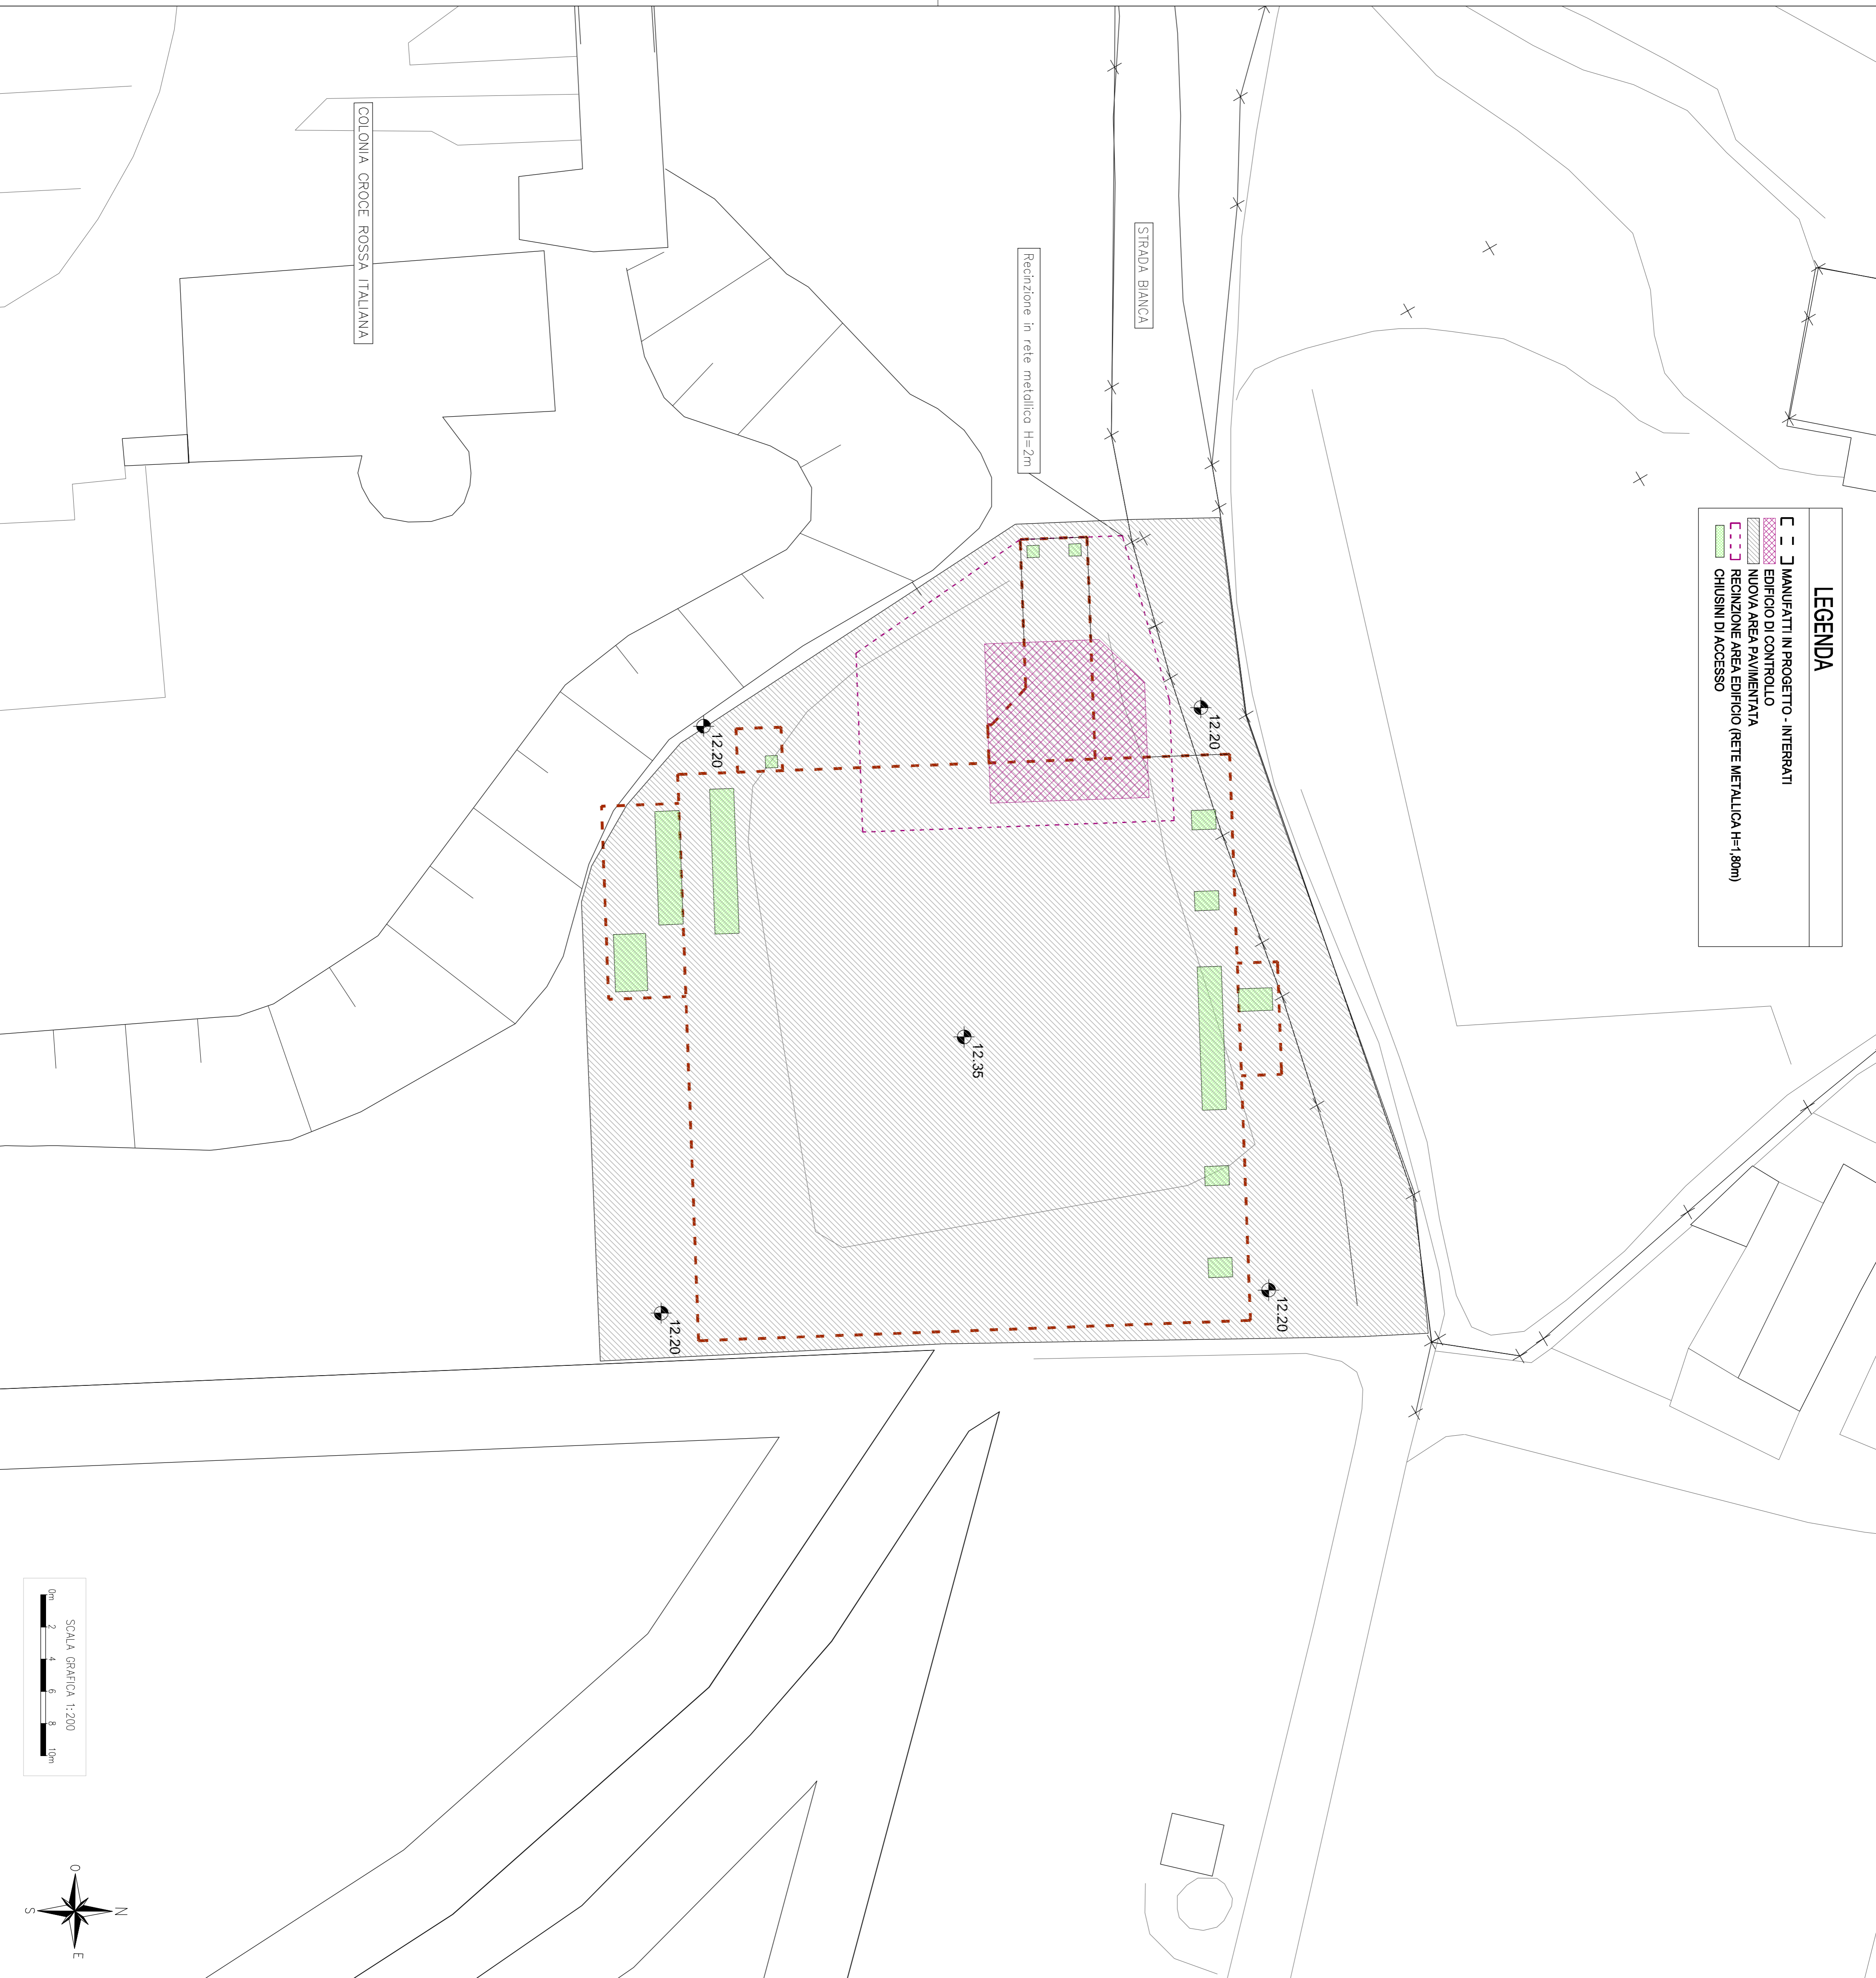


SCALA GRAFICA 1:200

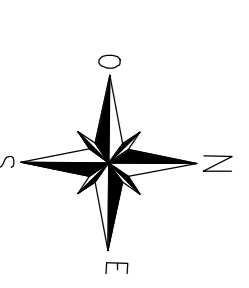

PAVIMENTAZIONI AREA ESTERNA ALLA VASCA
NON OGGETTO DEL PRESENTE APPALTO
SCALA 1:10

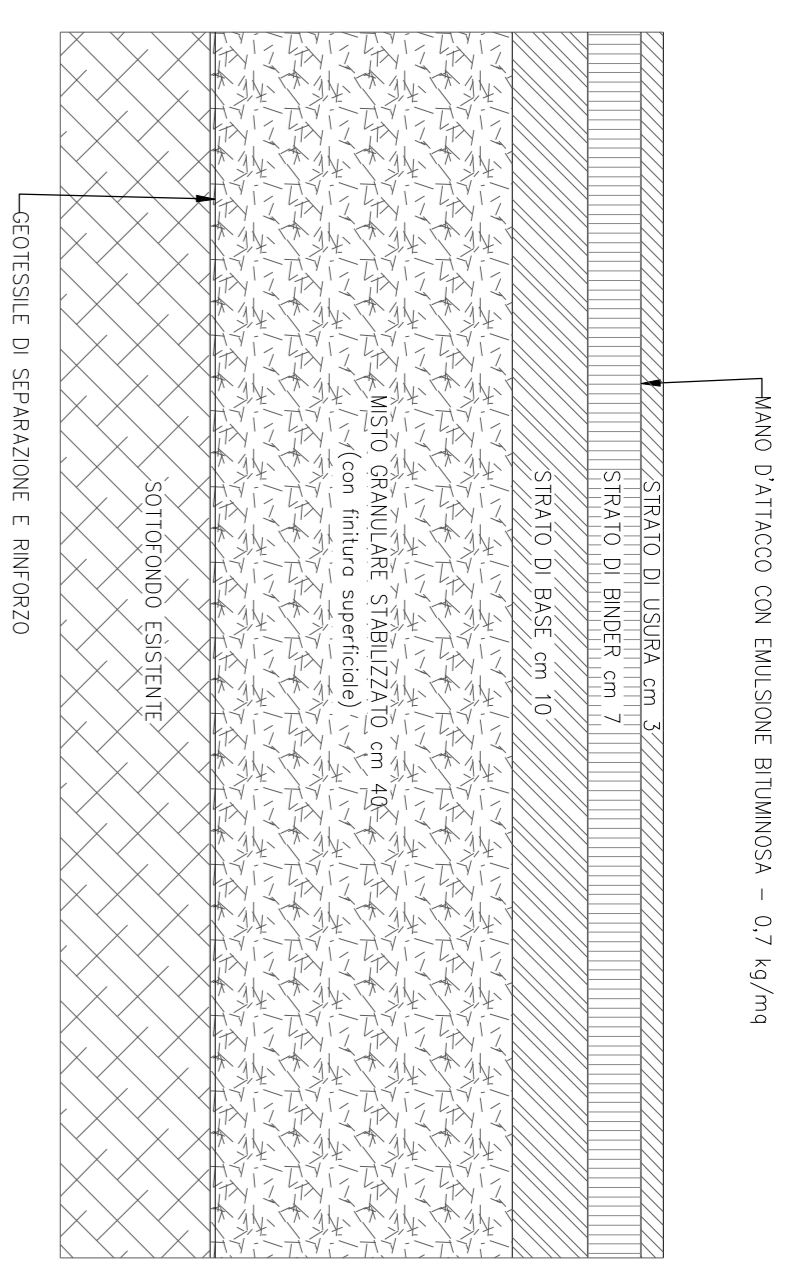


PAVIMENTAZIONI NELLE ZONE DI TRANSIZIONE
DEL SOTTOFONDO MANUFATTO/TERRENO
NON OGGETTO DEL PRESENTE APPALTO
SCALA 1:10

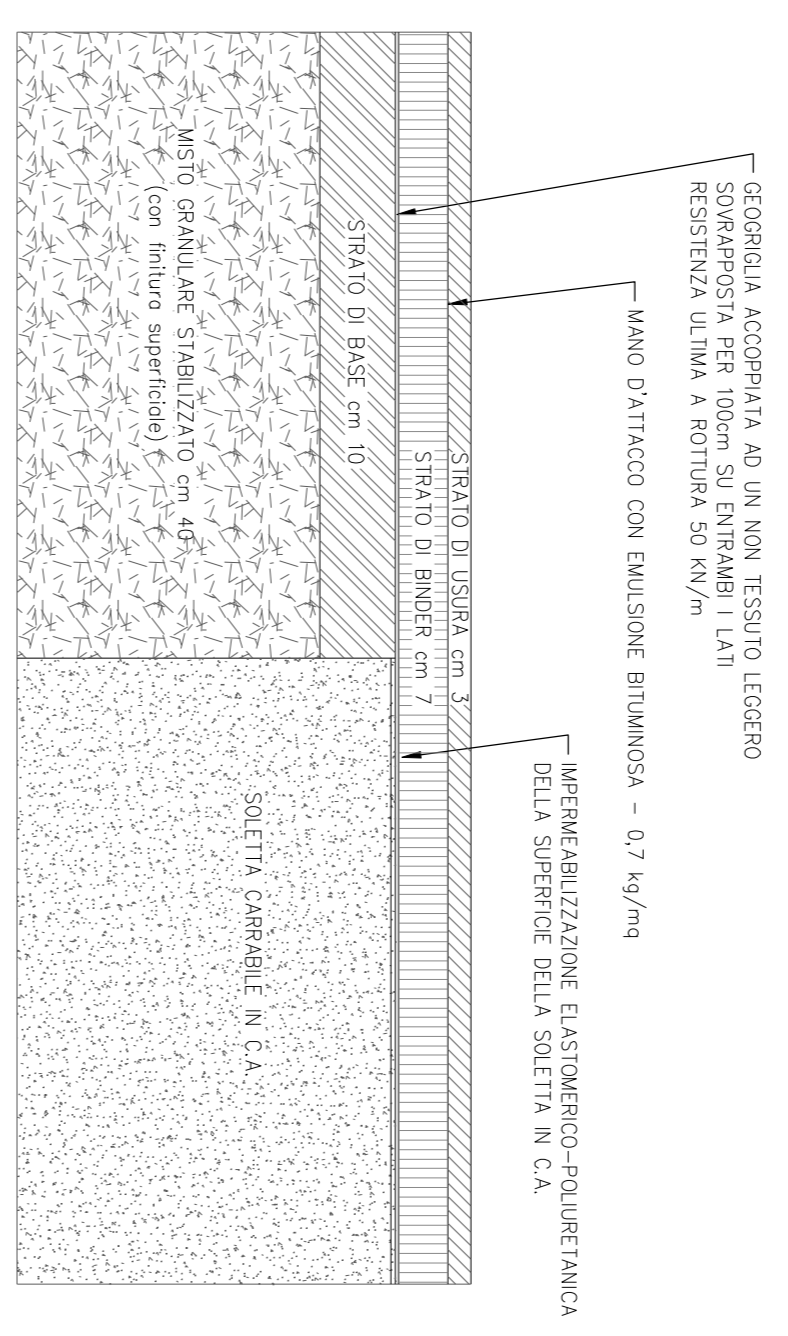


Presidenza del Consiglio dei Ministri
Dipartimento della Protezione Civile

 **REGIONE DEL VENETO**

 **COMUNE DI CHIOGGIA**
 Accordo di Programma per la Salvaguardia Ambientale del Bacino del Lusenzo nella Laguna di Venezia e per la Prevenzione del Rischio Idraulico dell'Area di Sottomarina
LOTTO 2 - INTERVENTI PIAZZA EUROPA
AGGIORNAMENTO PROGETTO PRELIMINARE

PROGETTAZIONE
 IL PROGETTISTA
Ing. Samuele Colombo

 VERTITAS S.p.A.
 Via Venezia, 10
 30135 Venezia, VE
 Tel. 041 7291111 - Fax 041 7292443
 e-mail: info@vertitas.it

IL DIRETTORE INGEGNERIA
Ing. Umberto Benedetti
IL RESPONSABILE INGEGNERIA CHIOGGIA
Ing. Samuele Colombo
IL RESPONSABILE DI COMMESSA
Ing. Sonia Martignon

PLANIMETRIA SISTEMAZIONI ESTERNE		SCALA	TAV.																								
1 : 200		5																									
CODICE ELABORATO																											
<table border="1" style="width: 100%; border-collapse: collapse;"> <tr> <td style="width: 20px;">02</td> <td style="width: 100px;">Aprile 2014</td> <td style="width: 20px;">EMISSIONE CON AGGIORNAMENTO PER SERVITI'</td> <td style="width: 20px;">A.P.</td> <td style="width: 20px;">S.C.</td> <td style="width: 20px;">S.C.</td> </tr> <tr> <td>01</td> <td>Dicembre 2013</td> <td>EMISSIONE</td> <td>A.P.</td> <td>S.C.</td> <td>S.C.</td> </tr> <tr> <td>00</td> <td>Settembre 2011</td> <td>EMISSIONE</td> <td>A.P.</td> <td>S.C.</td> <td>S.C.</td> </tr> <tr> <td>REV.</td> <td>DATA</td> <td>NOTO</td> <td>ESEGUITO</td> <td>CONTROLLATO</td> <td>APPROVATO</td> </tr> </table>		02	Aprile 2014	EMISSIONE CON AGGIORNAMENTO PER SERVITI'	A.P.	S.C.	S.C.	01	Dicembre 2013	EMISSIONE	A.P.	S.C.	S.C.	00	Settembre 2011	EMISSIONE	A.P.	S.C.	S.C.	REV.	DATA	NOTO	ESEGUITO	CONTROLLATO	APPROVATO	CODICE COMMESSA: 321600228	
02	Aprile 2014	EMISSIONE CON AGGIORNAMENTO PER SERVITI'	A.P.	S.C.	S.C.																						
01	Dicembre 2013	EMISSIONE	A.P.	S.C.	S.C.																						
00	Settembre 2011	EMISSIONE	A.P.	S.C.	S.C.																						
REV.	DATA	NOTO	ESEGUITO	CONTROLLATO	APPROVATO																						